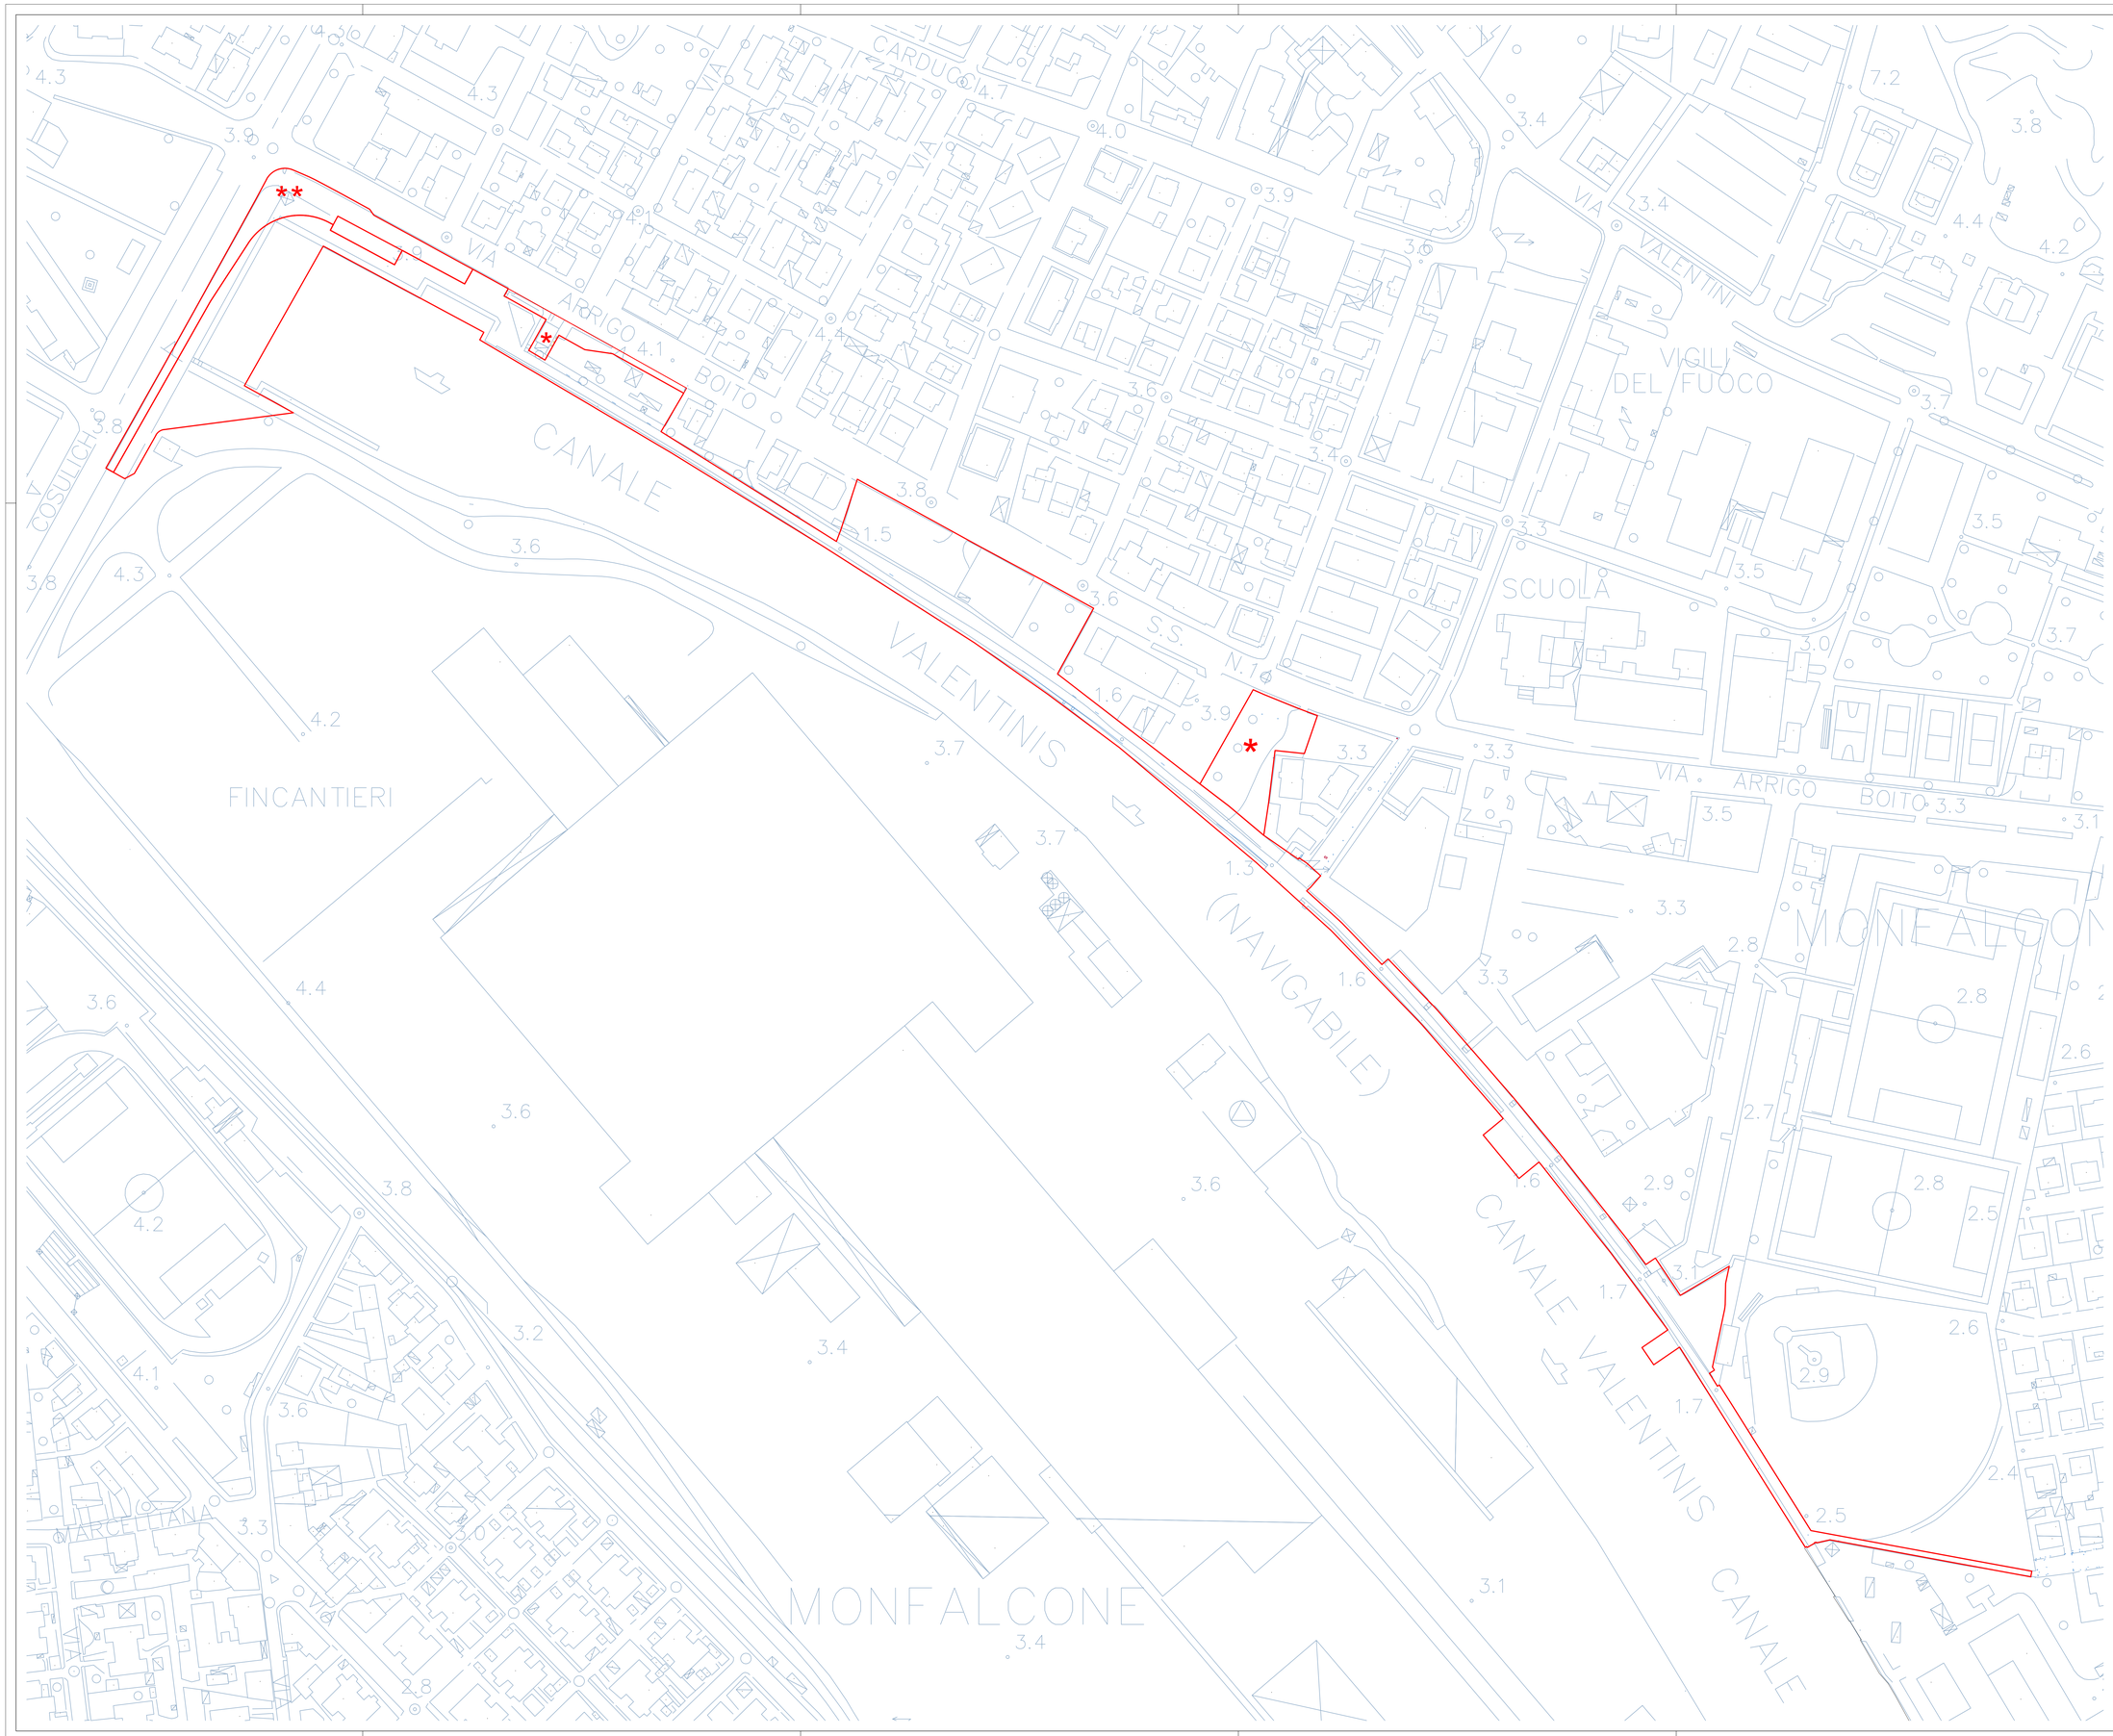

LEGENDA:

Carta Tecnica Regionale

Limite dell'intervento generale di riqualificazione del canale Valentinis e aree limitrofe
Sup. 22.550 mq

* Aree di intervento previste nel progetto definitivo della nuova rotatoria di FVGStrade
Sup. 2380 mq

** Area interessata da opere propedeutiche di coordinamento tra il progetto della nuova rotatoria di FVGStrade e il progetto di riqualificazione del canale
Sup. 2.100 mq

COMUNE DI MONFALCONE

Regione autonoma Friuli-Venezia Giulia

RIQUALIFICAZIONE DEL PUNTO PIÙ A NORD DEL MEDITERRANEO COSTITUITO DAL CANALE VALENTINIS E AREE LIMITROFE - OP 196

CUP: G41D19000010006

COMMITTENTE:
CONSORZIO DI SVILUPPO ECONOMICO DEL MONFALCONESE

RESPONSABILE DEL PROCEDIMENTO:
Ing. Fabio Pocecco

PROGETTO:

- R.T.P. capogruppo:
- **Progettazione architettonica e coordinamento**
ARCHITETTURA E CITTA' Studio Associato,
Arch. Paola Cavallini & Stefano Della Santa, con Arch. Michele Musiari
Via Archimede n. 2 - 43123 Parma
e-mail: info@assarch.it - www.assarch.it

-mandante
- **progettazione strutturale, geotecnica e impiantistica**
A.I ERRE ENGINEERING
Ing. Pietro Fabbri
Str. Cavagnari, 10 - 43126 Parma
e-mail: info@aierre.com

-mandante
- **progettazione idraulica**
ART AMBIENTE RISORSE TERRITORIO
Ing. Marco Andreoli
Str. Pietro Del Prato, 15/A - 43121 Parma
e-mail: info@artambiente.it

TOPOGRAFIA E COORDINAMENTO PER LA SICUREZZA:

SERIN S.r.l.
Ing. Andrea Cocetta
Via Duino n. 1/1 - 33100 Udine
e-mail:info@serinsrl.com - web: www.serinsrl.com

GEOLOGIA:

Geoalpina S.r.l.
Dott. Geologo Luigi Plateo
Via Aquileia n. 23 - 33100 Udine
e-mail: info@geoalpina.it - web: www.geoalpina.it

REVISIONE				REVISIONE			
	2°	REVISIONE			2°		
	1°	REVISIONE 1: Michele Musiari	Nov. 2019		1°	REVISIONE 1: Stefano Della Santa	Nov. 2019
	0	EMISSIONE: Michele Musiari	Luglio 2019		0	REVISIONE: Stefano Della Santa	Luglio 2019

TITOLO	PROGETTO DI FATTIBILITA' TECNICO ECONOMICA	
LAVORO	PROGETTAZIONE ARCHITETTONICA	TAV. RCV A01
OGGETTO	LIMITE DELL'INTERVENTO GENERALE SU CTR	SCALA 1:1000
	Tav A01	

N

RCV
A01

Firma titolare