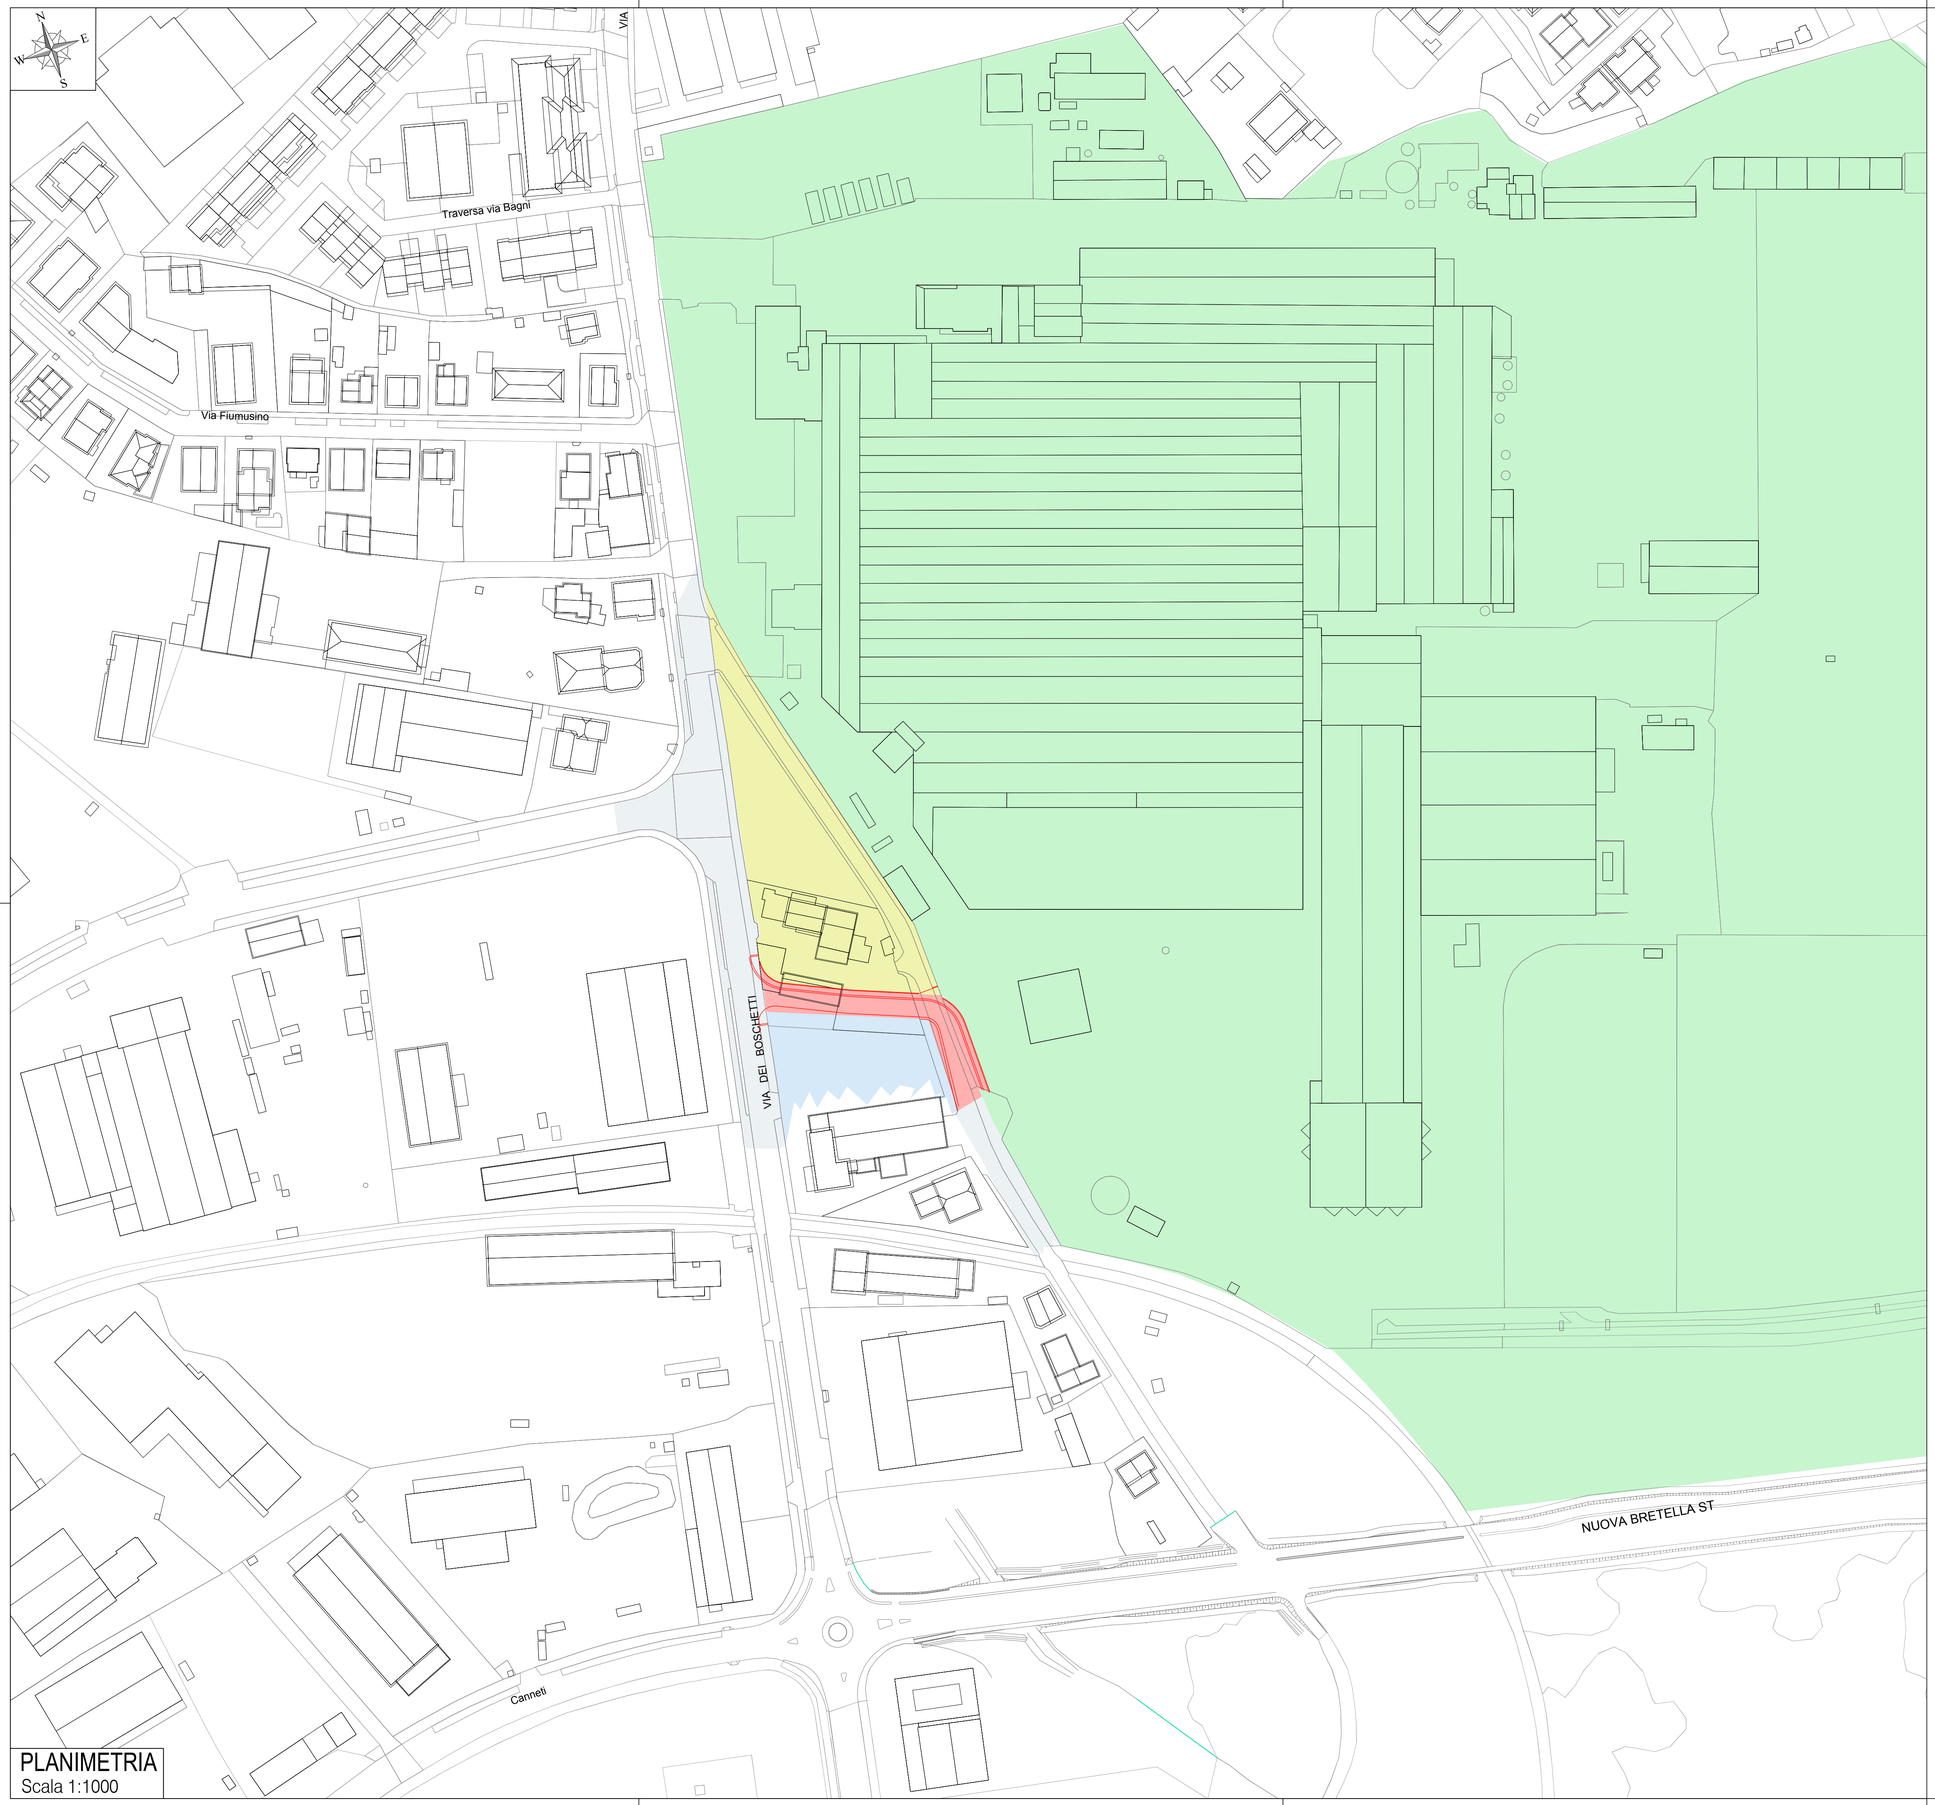

PLANIMETRIA
Scala 1:1000

LEGENDA

- VIABILITA' PUBBLICA ESISTENTE
- LOTTO DI PROPRIETA' DELLA DITTA VARVIT IMMOBILIARE SRL, A SEGUITO DELL'OPERAZIONE DI CESSIONE / ACQUISIZIONE DEL TRATTO VIARIO
- LOTTO DI PROPRIETA' DELLA DITTA SBE VARVIT, A SEGUITO DELLA CESSIONE PREVISTA DAL PRESENTE PROGETTO
- NUOVO TRATTO VIARIO IN PROGETTO (ANCHE PARTE DI SEDIME STRADALE GIA' ESISTENTE, RICONFIGURATO PER GARANTIRE UN OTTIMALE RACCORDO)
- LOTTO DI PROPRIETA' DI TERZI (NON INTERESSATO DAL PRESENTE INTERVENTO)

Committente: V.AR.VIT. IMMOBILIARE SRL
Via Lazzaretti 2/a - 42122 REGGIO EMILIA

SCALA: 1:1000

TAV: A03

PROPOSTA DI VARIANTE URBANISTICA
PER MODIFICA PORZIONE DI VIABILITA' STRADALE
(VIA DEI BAGNI A MONFALCONE)

PROPOSTA DI VARIANTE URBANISTICA

TITOLO ELABORATO:
PLANIMETRIA GENERALE VIABILITA' DI MONFALCONE
CON INSERITA LA PROPOSTA DI MODIFICA IN PROGETTO

E4F S.r.l.
via Antonio Fosati 9 - 33170 Pordenone
0434.554001 - e4f@e4f.it

CODICE ELABORATO: 380 | CDI | PRA | A | 03 | 0 | DWG

REV	DATA	OGGETTO REVISIONE	REDAZIONE	VERIFICA	APPROVAZIONE
0	07/03/2019	Prima Emissione	UT	PRG	DT

Firmato digitalmente da
MARCO SECCO
O = non presente
C = IT