
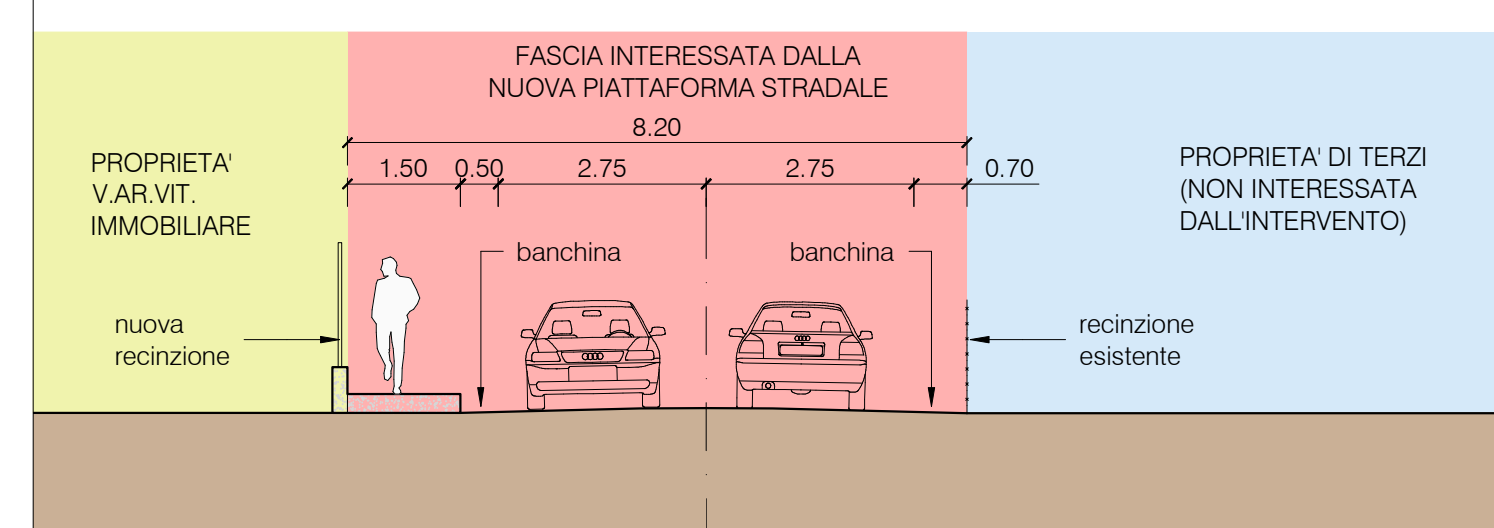


LEGENDA

	VIABILITA' PUBBLICA ESISTENTE
	FABBRICATI ESISTENTI
	LOTTO DI PROPRIETA' DELLA DITTA VARVIT IMMOBILIARE SRL, A SEGUITO DELL'OPERAZIONE DI CESSIONE / ACQUISIZIONE DEL TRATTO VIARIO
	LOTTO DI PROPRIETA' DELLA DITTA SBE VARVIT (AREA AL NETTO DELLA CESSIONE PREVISTA)
	NUOVO TRATTO VIARIO IN PROGETTO
	TRATTO VIARIO ESISTENTE DA SISTEMARE / RACCORDARE
	LOTTO DI PROPRIETA' DI TERZI (NON INTERESSATO DAL PRESENTE INTERVENTO)

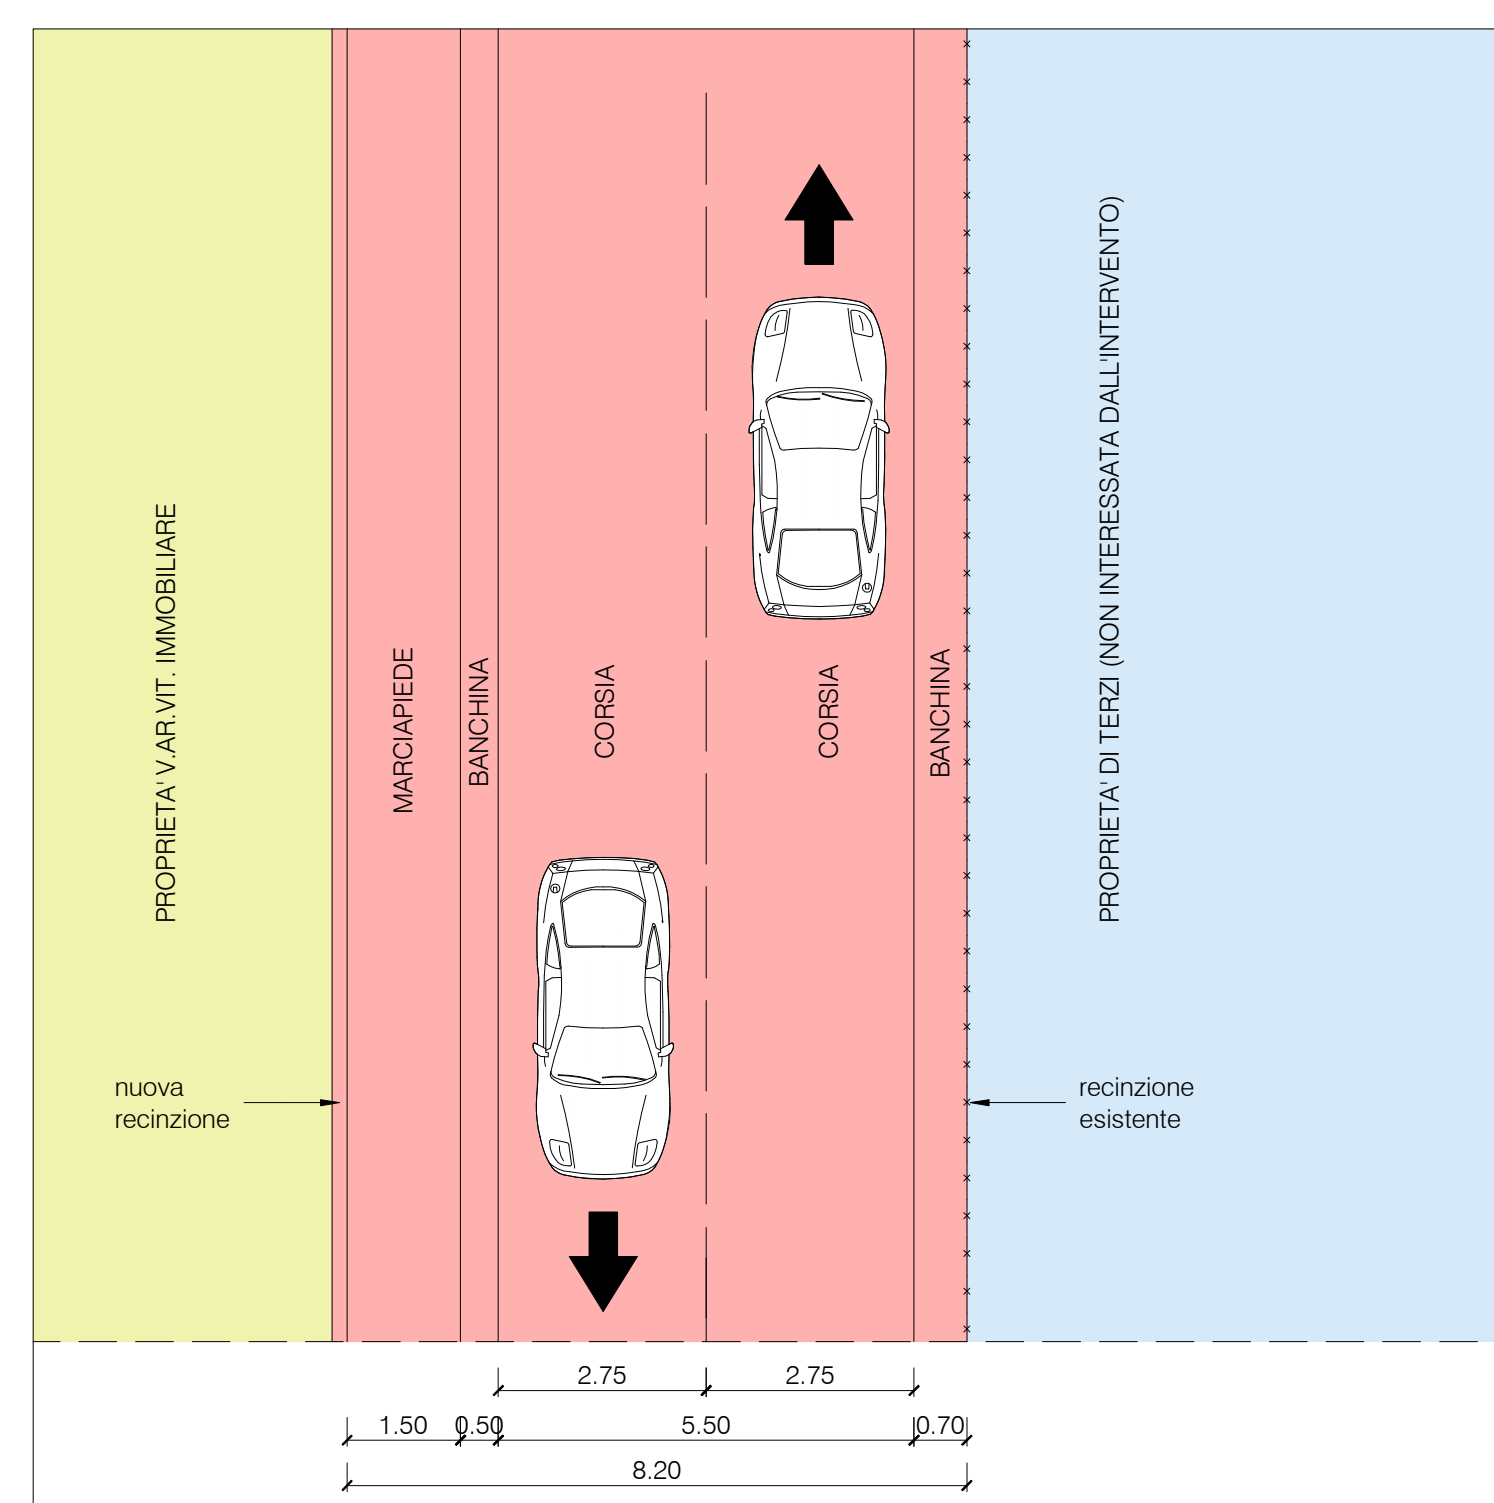

PARTICOLARE DELLA NUOVA STRADA (PIANTA / SEZIONE)
Scala 1:100

Committente: V.AR.VIT. IMMOBILIARE SRL Via Lazzaretti 2/a - 42122 REGGIO EMILIA		
SCALA: 1:250 / 100	PROPOSTA DI VARIANTE URBANISTICA PER MODIFICA PORZIONE DI VIABILITA' STRADALE (VIA DEI BAGNI A MONFALCONE)	
TAV: A04		
PROPOSTA DI VARIANTE URBANISTICA		
TITOLO ELABORATO: PLANIMETRIA CON VIABILITA' DI PROGETTO		
CODICE ELABORATO: 801 011 R6A A 04 0 Dm05		
0 REV DATA	07/03/2019 OGGETTO REVISIONE	Prima Emissione UT PRG DT REDAZIONE VERIFICA APPROVAZIONE

PLANIMETRIA
Scala 1:250