




L'ENERGIA CHE TI ASCOLTA.

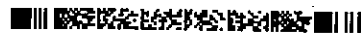

Enel-DIS-08/02/2010-0111437

DIVISIONE INFRASTRUTTURE E RETI
MACRO AREA TERRITORIALE NORD EST
ZONA DI MONFALCONE

30171 Mestre Centro - Venezia - Casella Postale 144
F +39 0415060662

DIS/MAT/NE/DTR-TRI/ZO/ZOMON/UO1
Protocollo

Spett.le
ARCHITETTO BRAGAGNA
Via C.a. Colombo, 6
34074 MONFALCONE GO

e.p.c

Spett.le
COMUNE MONFALCONE
Piazza Repubblica
34074 MONFALCONE GO

Oggetto: Parere preventivo per lavori di realizzazione P.R.P.C C2b Via del Ben a Monfalcone.

Rispondiamo alla vostra di pari oggetto del **01 febbraio 2010**, per darvi il nostro parere preventivo positivo in merito al progetto che ci è stato presentato.

Vi informiamo che il tracciato previsto per la rete elettrica deve essere concordato con i nostri tecnici.

Vi ricordiamo che, in base alla normativa di legge vigente, è onere del lottizzatore procedere alla posa delle tubazioni che, per quanto concerne la nostra azienda, devono essere del **diametro di 160 mm per le linee e 125 mm per le prese** (vedi allegato) questo per consentire la realizzazione delle linee bt con cavi in alluminio. I pozzetti ed il chiusino, la cui posa è anch'essa a vostro carico, devono avere le dimensioni **60 x 60 cm con inviti** e devono portare la scritta ENEL sul chiusino (vedi allegato), dovranno essere pure predisposte a vostro carico le **basi per le cassette di derivazione**.

Come confermato nella Vostra comunicazione, resta inteso che lo scavo sulla particella p.c.n. 77/1 lato Via Petrarca rimane a vostro carico, come pure la servitù per il transito delle condutture elettriche.

Ulteriori prescrizioni in fase di stesura del progetto definitivo vi saranno date dal nostro tecnico p.i. **Coradduzza Paolo** cell. **329 2409757** a cui farete riferimento.

A disposizione per ogni chiarimento in merito, inviamo i nostri migliori saluti.

Giovanni Battista Sorba
IL RESPONSABILE

Il presente documento costituisce una riproduzione integra e fedele dell'originale informatico, sottoscritto con firma digitale, disponibile a richiesta presso l'Unità emittente. La riproduzione su supporto cartaceo è effettuata da Enel Servizi.

Allegati: Casette di derivazione, tubazioni pvc, chiusini enel.

UO1-p.i. Burlina Claudio 0481275881




Id. 44598.15


1/1

CHIUSINI

Pozzetti di ispezione

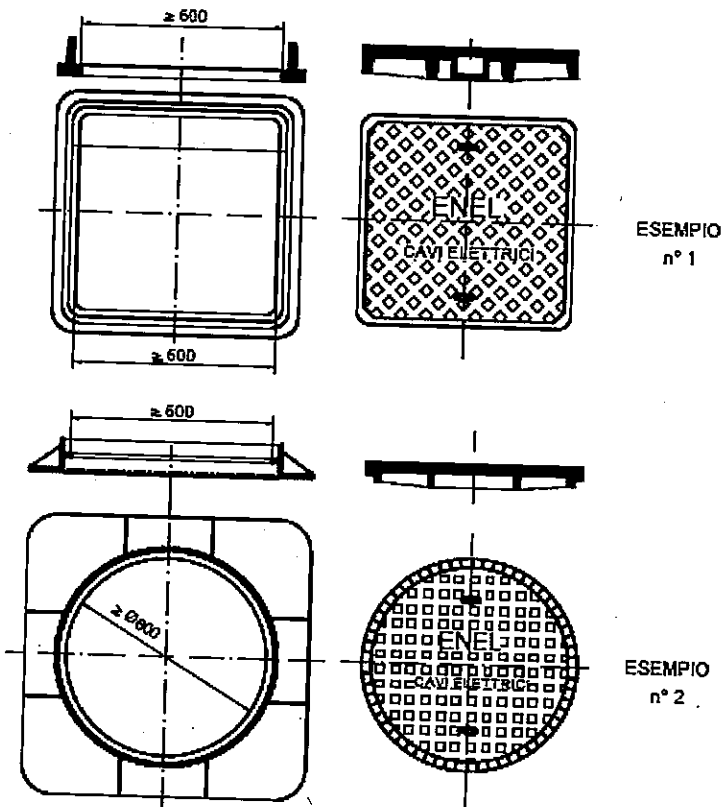

Matricola	Tipo	Classificazione UNI EN 124	Carico di prova (kN)
27 70 76	DS 4261	D 400	400

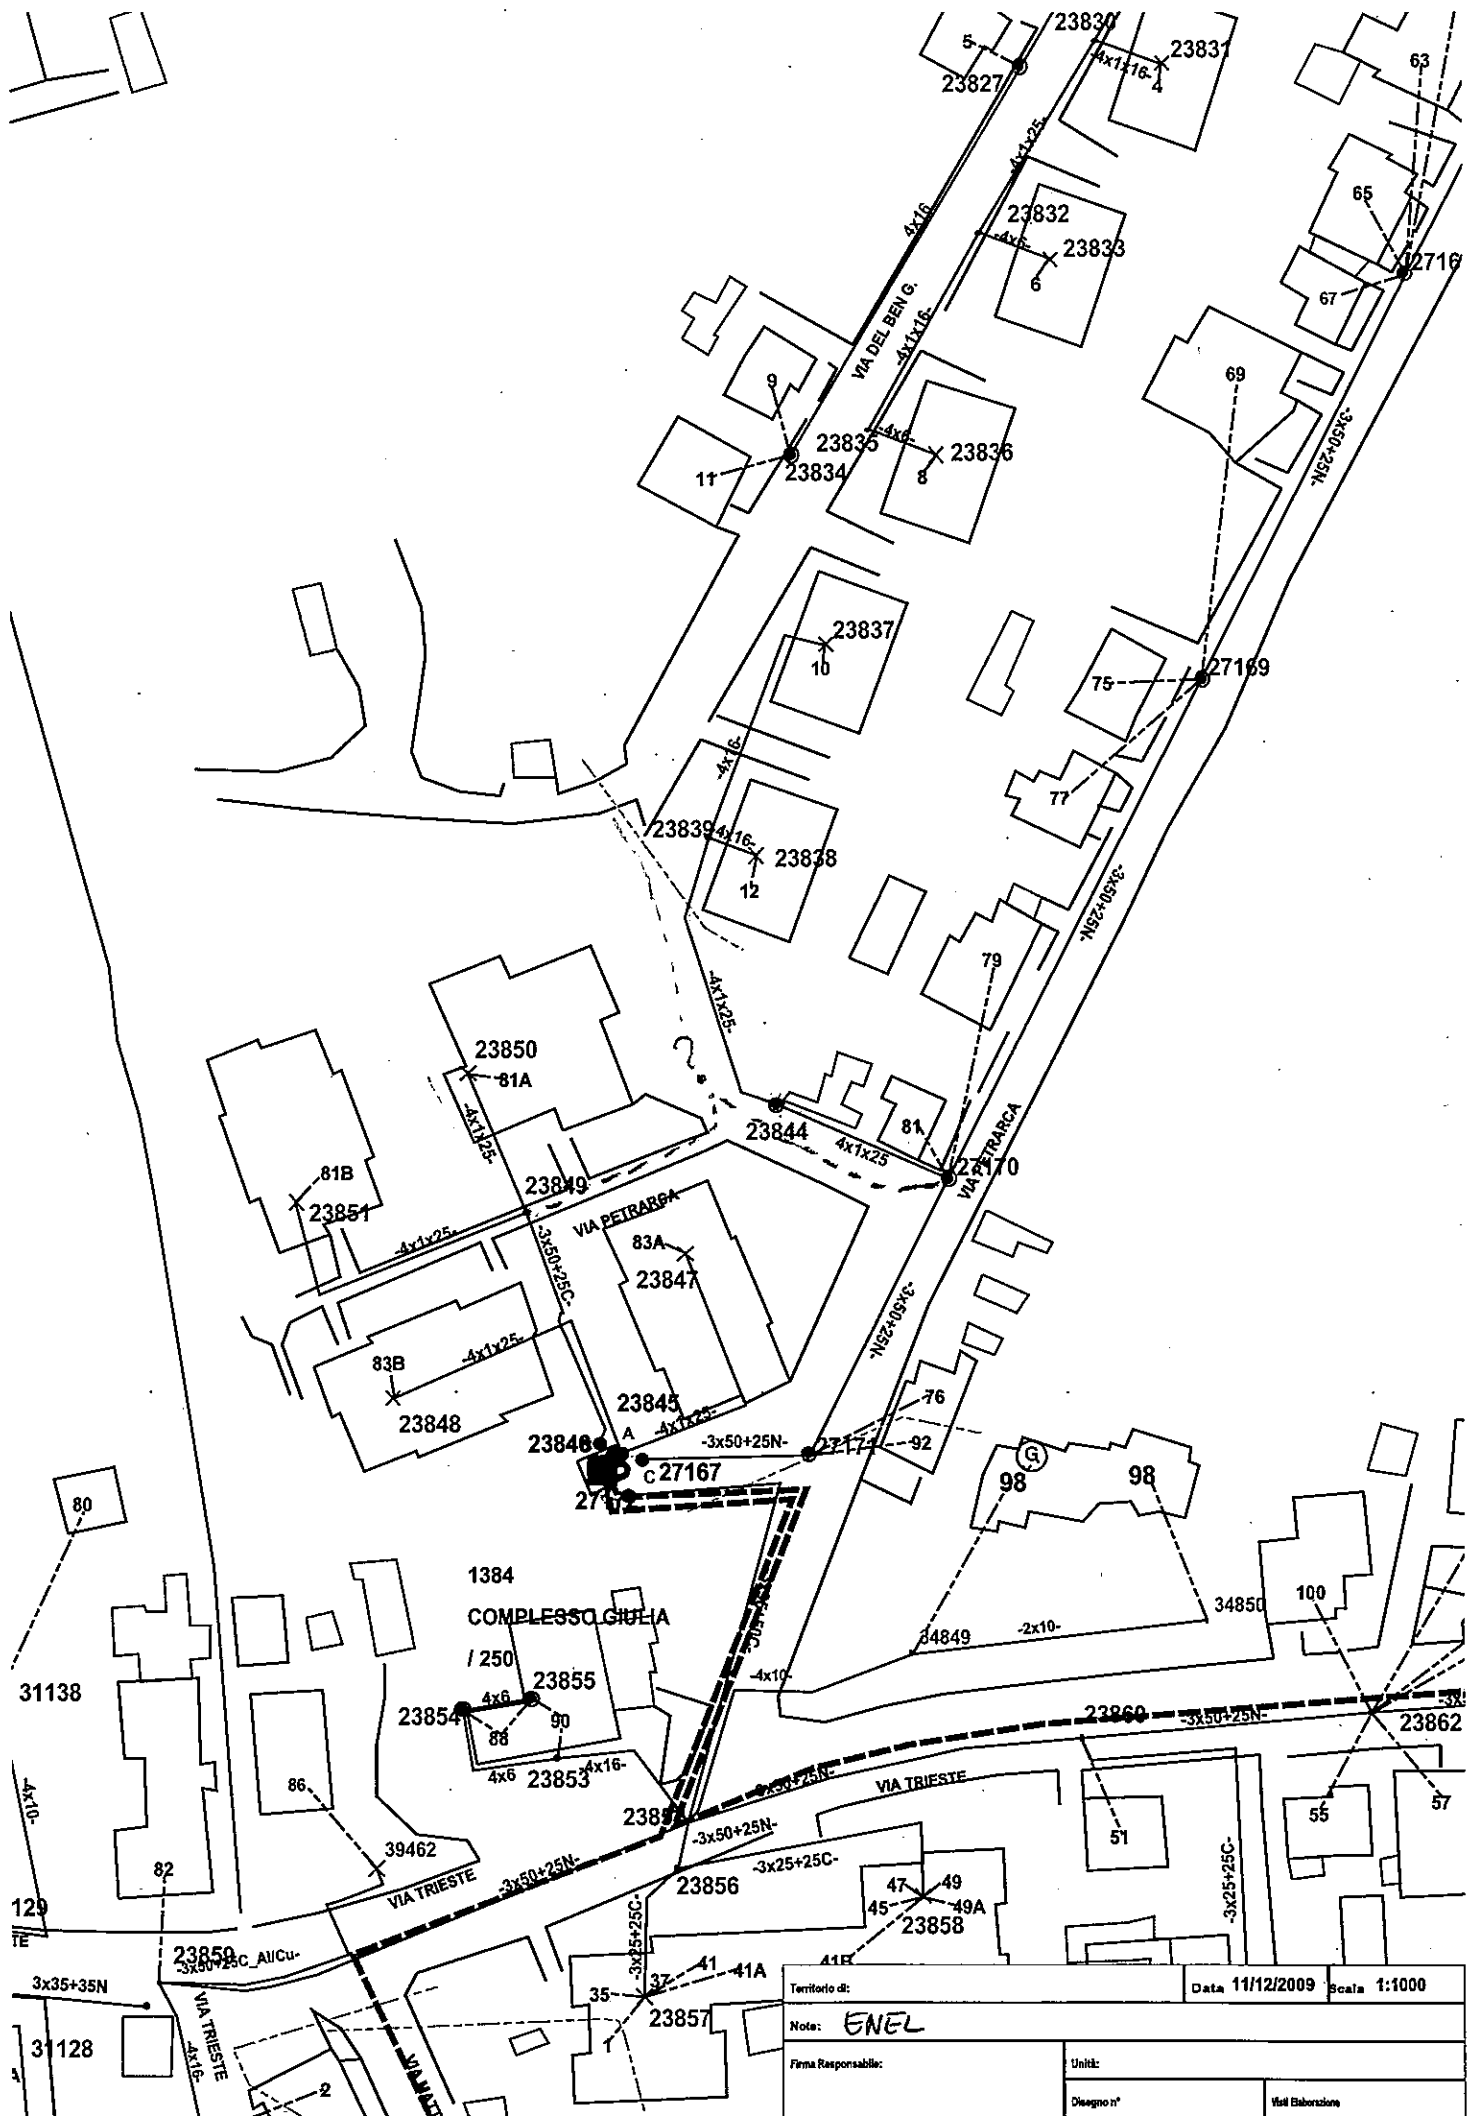

1384
COMPLESSO GIULIA
 / 250

Territorio di:		Data 11/12/2009		Scala 1:1000	
Nota: ENEL					
Firma Responsabile:				Unità:	
Disegno n°				Vedi Elaborazione	