



REGIONE FRIULI VENEZIA GIULIA
PROVINCIA DI GORIZIA
COMUNE DI MONFALCONE

PIANO ATTUATIVO COMUNALE
AMBITI G1a - L2b
ISOLA DEI BAGNI

Progettazione urbanistica:

arch. Federico Fabbro
arch. Roberto Franco
2FP Progetti Immobiliari s.r.l.
via L. Galvani n. 18 - 34074 Monfalcone (GO)
tel. e fax: 0481 44615 e-mail:
studio2fp@yahoo.it

Proprietà:

I.T.MAR - INIZIATIVE TURISTICHE
E MARINE S.R.L.
via dei Bagni Nuova, 171 - Monfalcone (Go)

Per l'Amministrazione


data:

TAV. 1.2b

scala 1/5000

RAFFRONTO GRAFICO NUMERICO DELLA PERIMETRAZIONE
PROPOSTA DAL P.R.G.C. E DELLA PERIMETRAZIONE
PROPOSTA DAL PAC ATTRAVERSO LO STRUMENTO
DELLA FLESSIBILITA'

ZONIZZAZIONE PREVISTA DAL P.R.G.C.

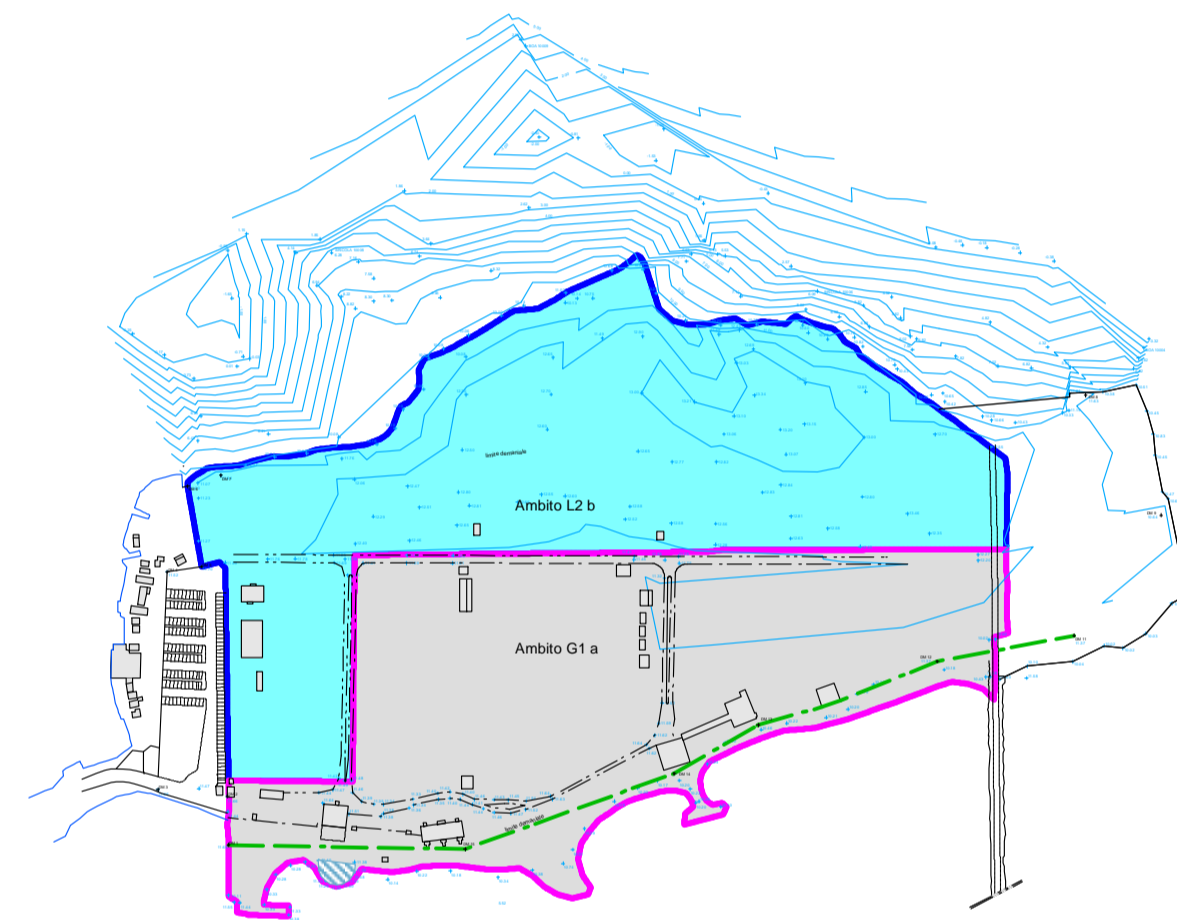


DATI DIMENSIONALI DA P.R.G.C.:

Superficie ambito L2 b mq. 78.294,20

Superficie ambito G1 a 72.910,20

SUPERFICIE COMPLESSIVA AMBITI COME PERIMETRATA
DAL P.R.G.C.: mq. 151.204,40

ZONIZZAZIONE PREVISTA DAL P.A.C. CON LO
STRUMENTO DELLA FLESSIBILITA'

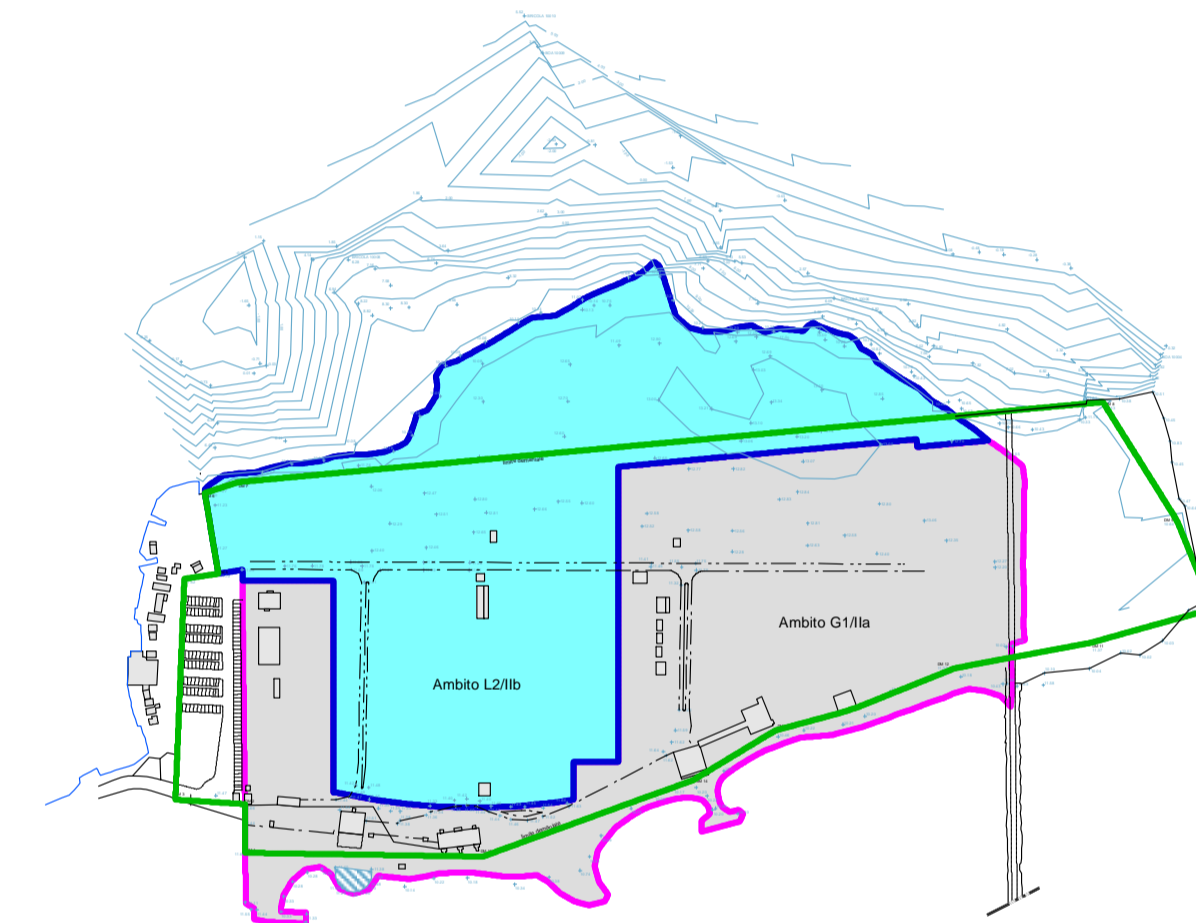

DATI DIMENSIONALI DA P.A.C.:

Superficie ambito L2 b mq. 76.820,37

Superficie ambito G1 a mq. 74.384,03

SUPERFICIE COMPLESSIVA AMBITI COME PERIMETRATI
DAL P.A.C.: mq. 151.204,40