REGIONE FRIULI VENEZIA GIULIA
PROVINCIA DI GORIZIA
COMUNE DI MONFALCONE

PIANO ATTUATIVO COMUNALE
AMBITI G1a - L2b
ISOLA DEI BAGNI

Progettazione urbanistica:

arch. Federico Fabbro

arch. Roberto Franco

2FP Progetti Immobiliari s.r.l.
via L. Galvani n. 18 - 34074 Monfalcone (GO)
tel. e fax: 0481 44615 e-mail:
studio2fp@yahoo.it

Proprietà:

I.T.MAR - INIZIATIVE TURISTICHE
E MARINE S.R.L.
via dei Bagni Nuova, 171 - Monfalcone(Go)

Per l'Amministrazione

data:

TAV. 1.4

scala 1/5000

INDIVIDUAZIONE DELLE INFRASTRUTTURE A RETE ESISTENTI O DI PROSSIMA REALIZZAZIONE

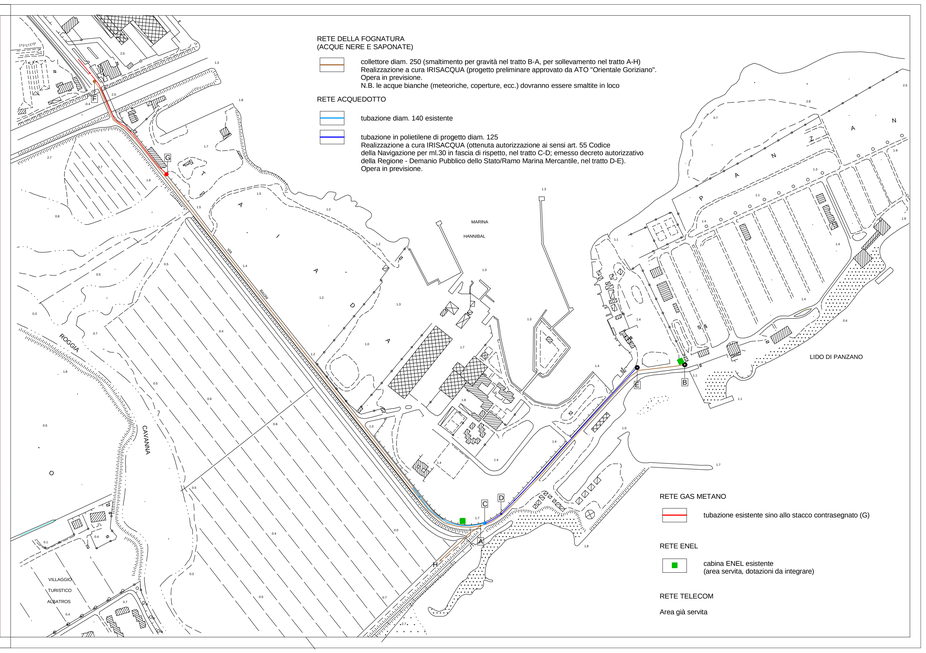

RETE DELLA FOGNATURA
(ACQUE NERE E SAPONATE)

collettore diam. 250 (smaltimento per gravità nel tratto B-A, per sollevamento nel tratto A-H)
Realizzazione a cura IRISACQUA (progetto preliminare approvato da ATO "Orientale Goriziano".
Opera in previsione.
N.B. le acque bianche (meteoriche, coperture, ecc.) dovranno essere smaltite in loco

RETE ACQUEDOTTO

tubazione diam. 140 esistente

tubazione in polietilene di progetto diam. 125
Realizzazione a cura IRISACQUA (ottenuta autorizzazione ai sensi art. 55 Codice della Navigazione per ml.30 in fascia di rispetto, nel tratto C-D; emesso decreto autorizzativo della Regione - Demanio Pubblico dello Stato/Ramo Marina Mercantile, nel tratto D-E).
Opera in previsione.

RETE GAS METANO

tubazione esistente sino allo stacco contrasegnato (G)

RETE ENEL

cabina ENEL esistente
(area servita, dotazioni da integrare)

RETE TELECOM

Area già servita