REGIONE FRIULI VENEZIA GIULIA
PROVINCIA DI GORIZIA
COMUNE DI MONFALCONE

PIANO ATTUATIVO COMUNALE
AMBITI G1a - L2b
ISOLA DEI BAGNI

Progettazione urbanistica:

arch. Federico Fabbro

arch. Roberta Franco

ZFP Progetti Immobiliari s.r.l.
via L. Galvani, 7 - 34170 GORIZIA
tel. e fax: 0481 34013 e-mail:
studio@zfpprogetti.it

Proprietà:

I.T.MAR - INIZIATIVE TURISTICHE
E MARINE S.R.L.
via dei Bagni Nuovi, 171 - Monfalcone (Go)

Per l'inoltro/esecuzione:

data:

TAV. 4.2

scala 1/500

RETI URBANE
- RETE FOGNATURA ACQUE NERE

PROGETTO RETE DELLA FOGNATURA (ACQUE NERE E ASSIMILATE)

CONDOTTA PRINCIPALE ACQUE NERE E SAPONATE
DN 200 PE100 PN16 SDR11 PER DN 160 E DN 315 E DN 630 SDR 17 EN 12201 UD
(pendenza pari a 0,02 per metro)

ALLACCI IN PROGETTO
IN PVC SN8 TIPO UNI EN 1401-1 DN 4 ANNeg - SERIE1 CODI UD

POZZETTO STRADALE ISPEZIONE ACQUE NERE
DIN 1000/1250/100*100 PESANTITO, CON CHIUSINO IN GHISA CLASSE D 400 46000

POZZETTO TIPO UNIVERSAL - 125 CONGIUNGI

PROGETTO URBANISTICO

MARCIAPIEDI E STRADE IN VERIFICA TO

PARCHEGGI E AREE DI MANOVRA IN
pavimentazione autobloccante realizzate in massetti di cls.

POZZETTO STRADALE
DI ISPEZIONE 100*120 CM.
IN CLS VIBROCOMPRESSO
ARMATO (CARRIEGGIABILE I° CAT.)
(Scala 1:20)

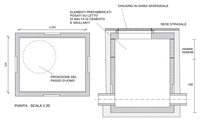
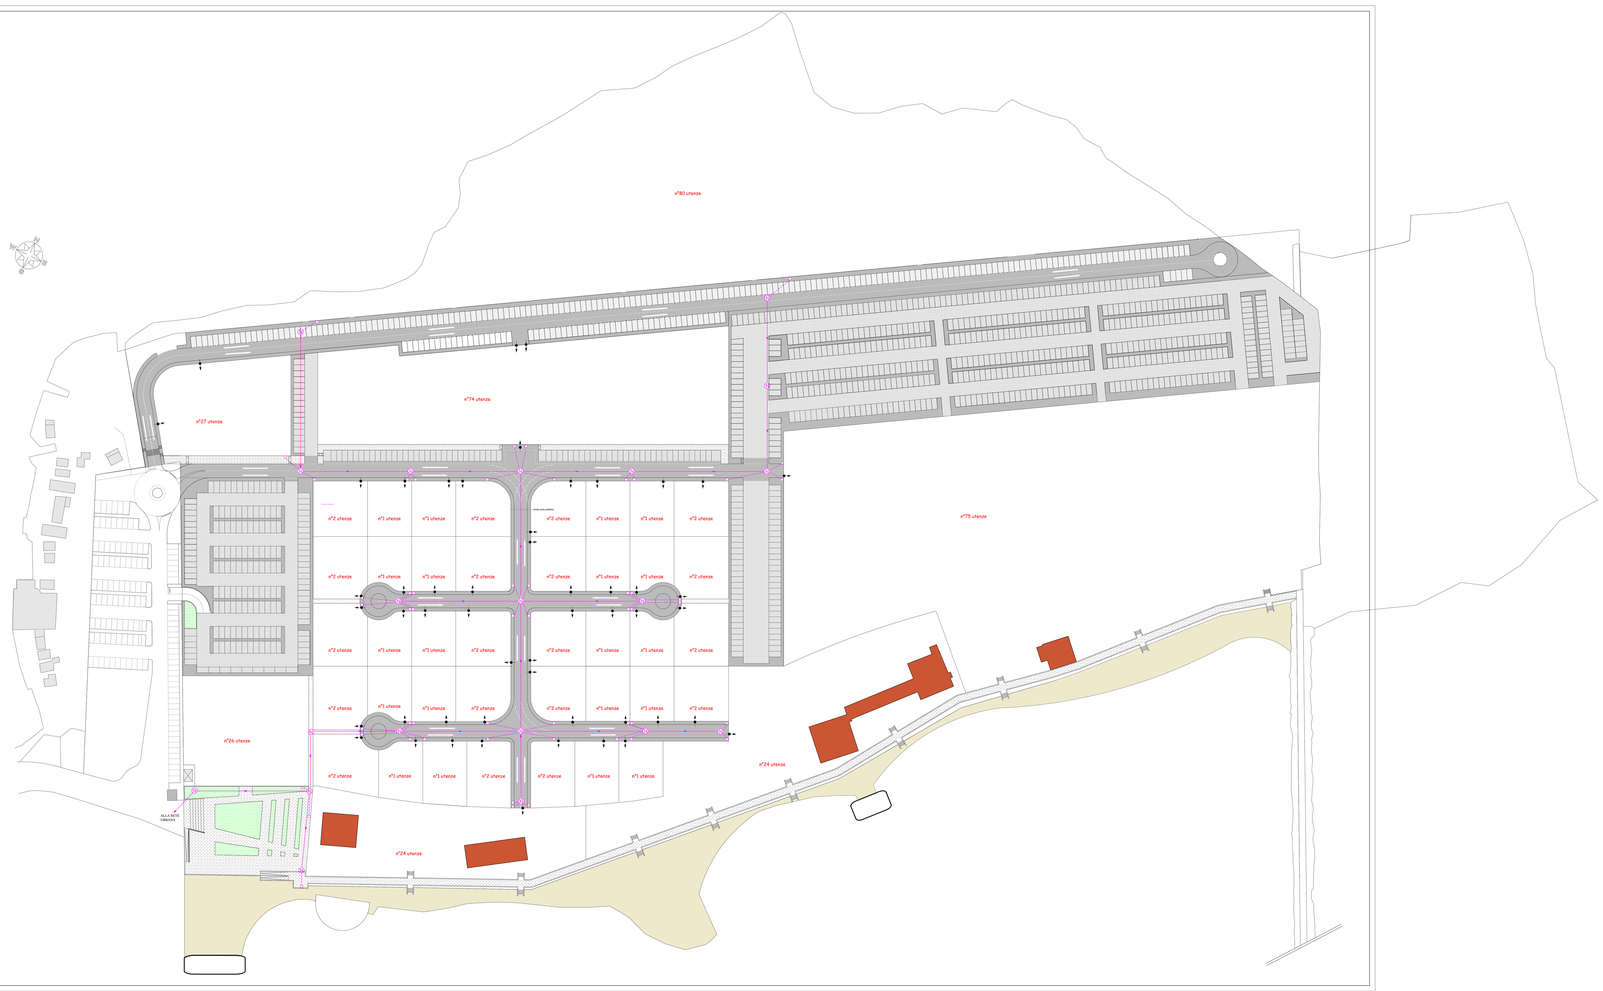
PIANTA - SCALA 1:20