

REGIONE AUTONOMA FRIULI VENEZIA GIULIA

COMUNE DI MONFALCONE



VARIANTE n. 47 AL PRGC Riorganizzazione urbanistica dell'area industriale Sud - Est di Monfalcone - Zona SCHIAVETTI - BRANCOLO

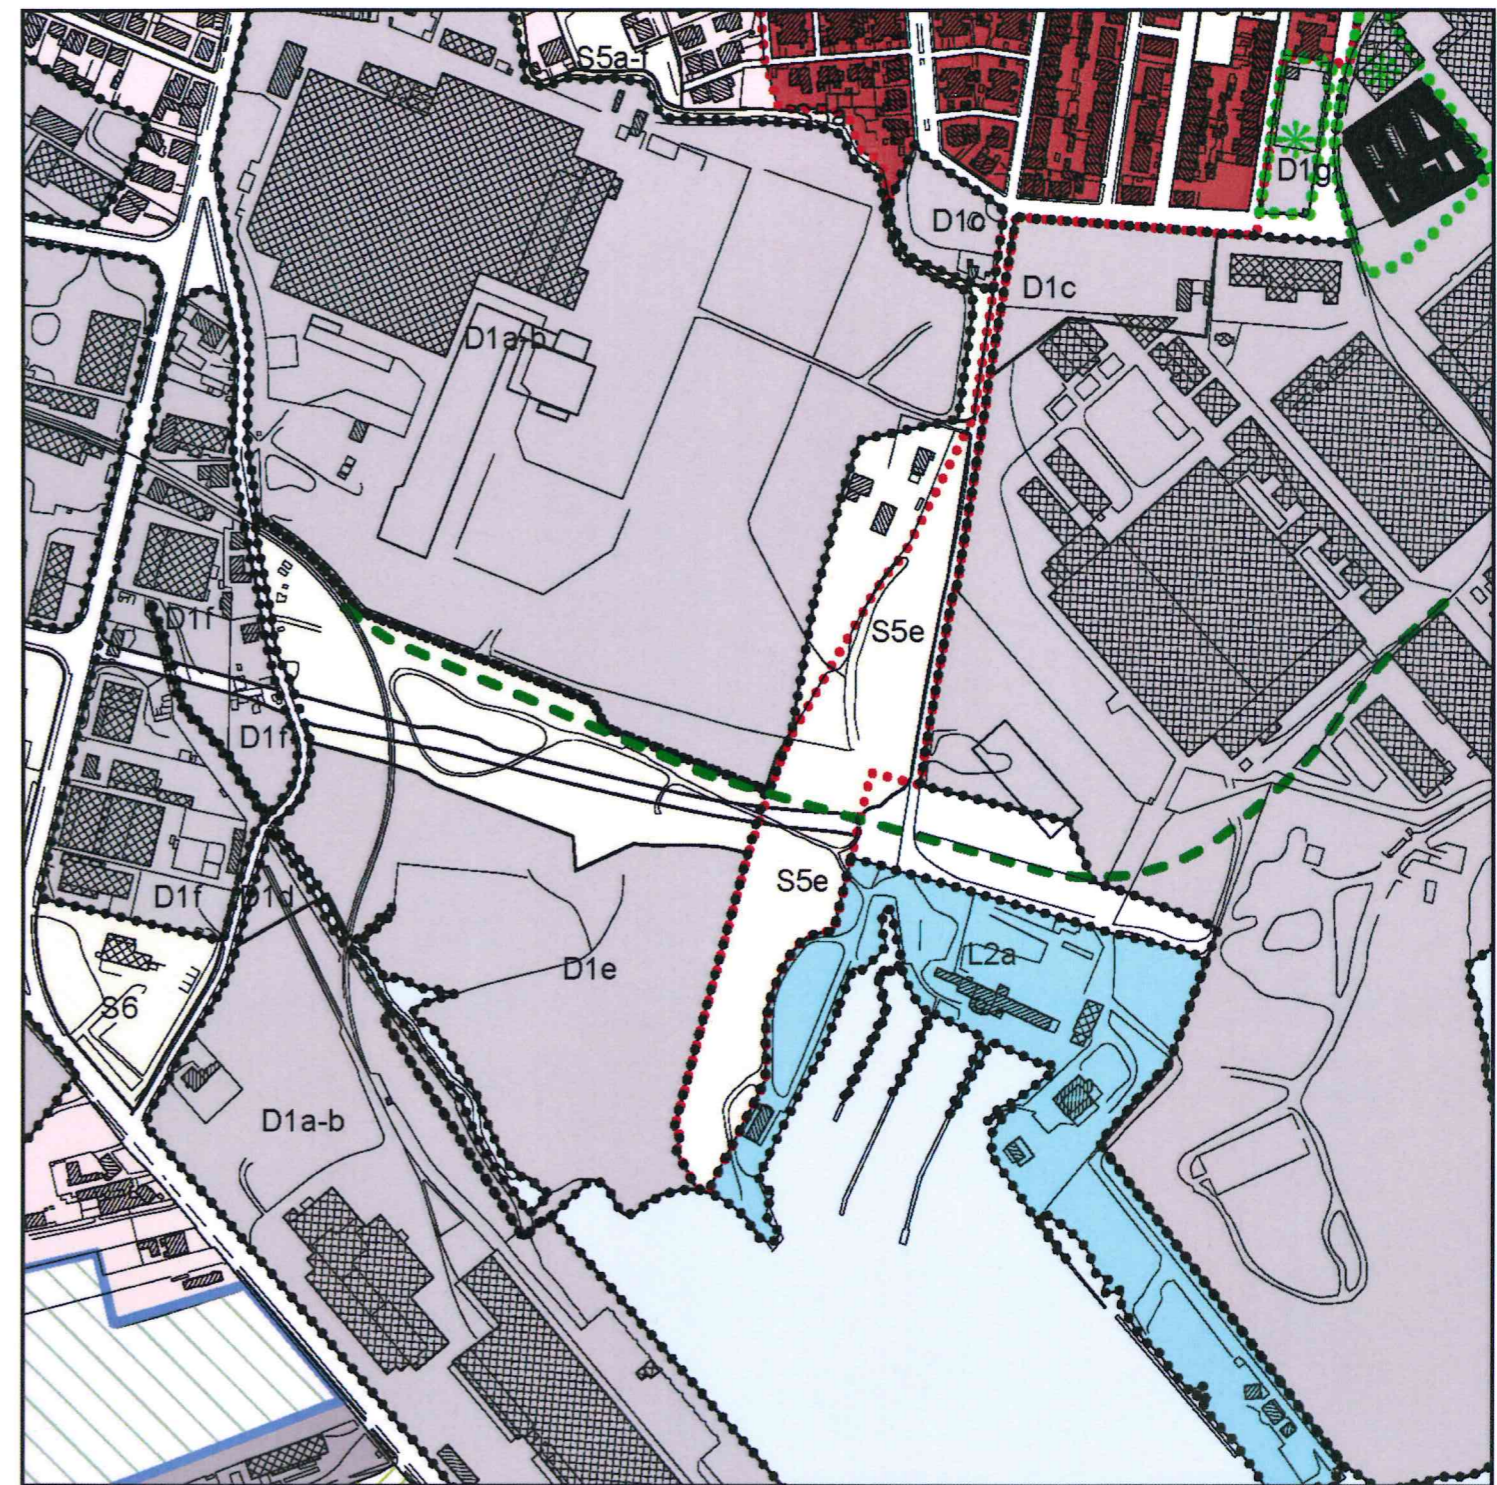


ZONIZZAZIONE DI PROGETTO


 


Stralcio tavola P6_a

Servizio 4° - Gestione Territorio e Patrimonio Immobiliare
Unità Operativa URBANISTICA - Dirigente arch. Maurizio Gobbato

Responsabile del Procedimento	arch. Maurizio Gobbato	DATA
Progettisti	arch. Marina Bertotti ing. Emiliano Sandrin	Maggio 2013
Collaboratori	geom. Giorgio Pinelli geom. Ivana Deiuri geom. Angelo Rossi Sig.ra Teresa Pruonto Sig. Katia Romani	
Indagine geologica	dott. geol. Fulvio Iadarola	
Collaborazione per il Consorzio per lo Sviluppo Industriale di Monfalcone	dott. Francesca Goriup	



Legenda

-  L2 - attrezzature portuali di interesse comunale
-  S5e - parco urbano comprensoriale
-  D1 - industriale d'interesse regionale
-  Ambito soggetto a piano attuativo