




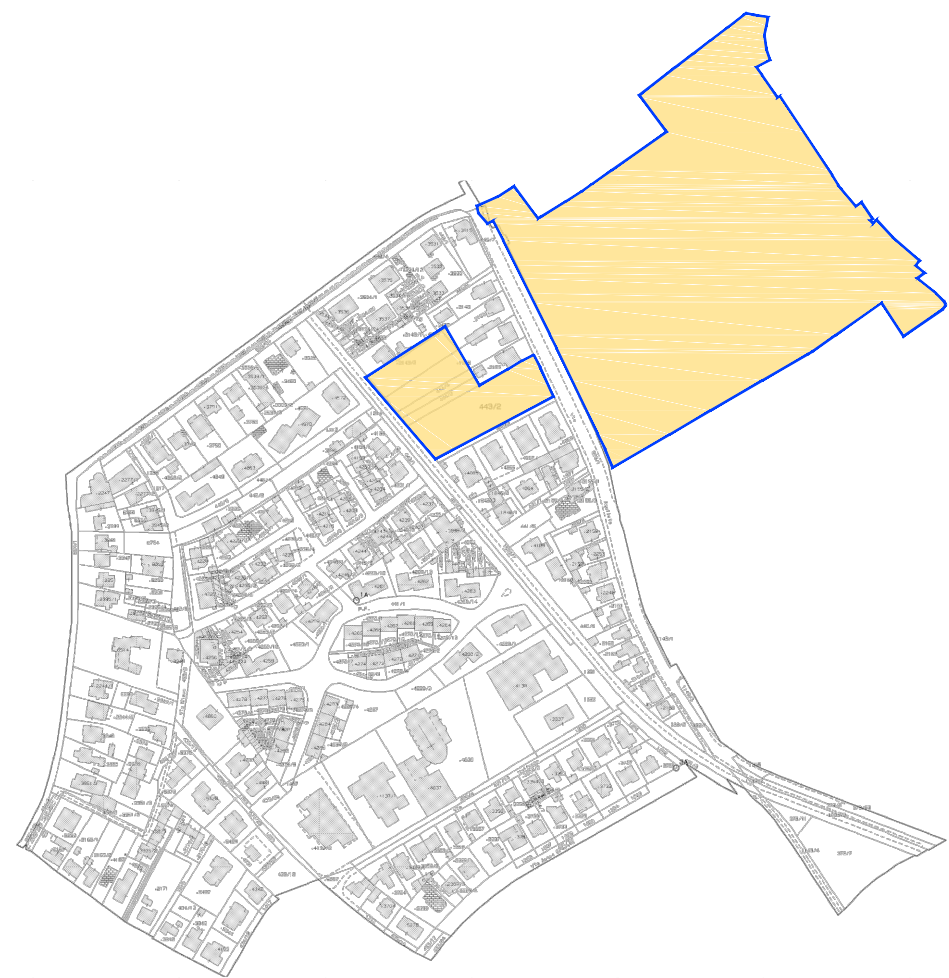


PERIMETRO AMBITO O1 inserito su F.M. 20A

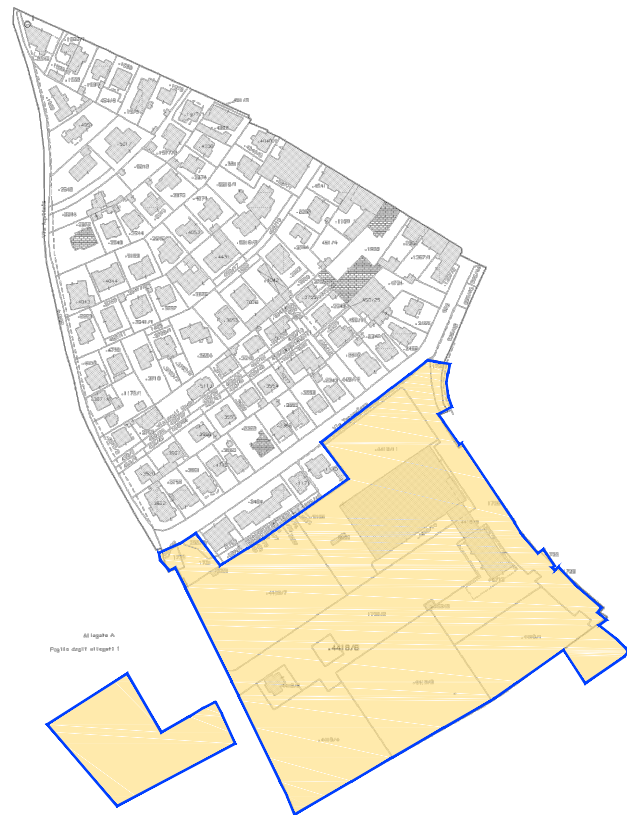

PERIMETRO AMBITO O1 inserito su F.M. 20

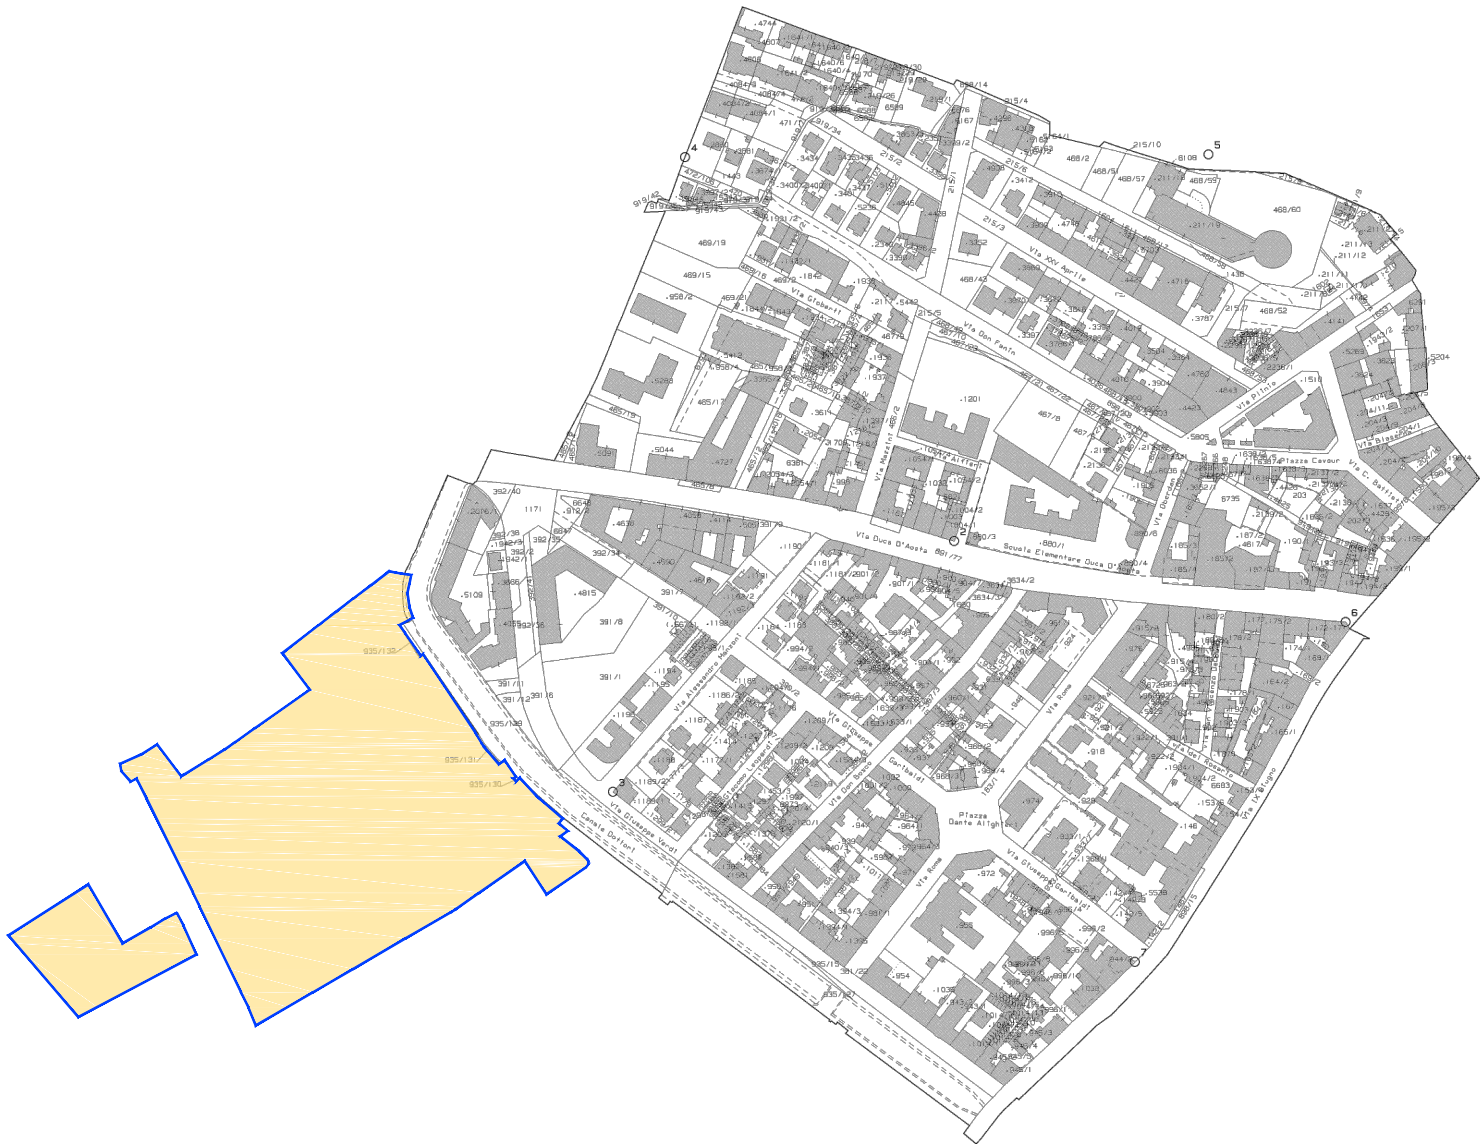


PERIMETRO AMBITO O1 inserito su F.M. 21

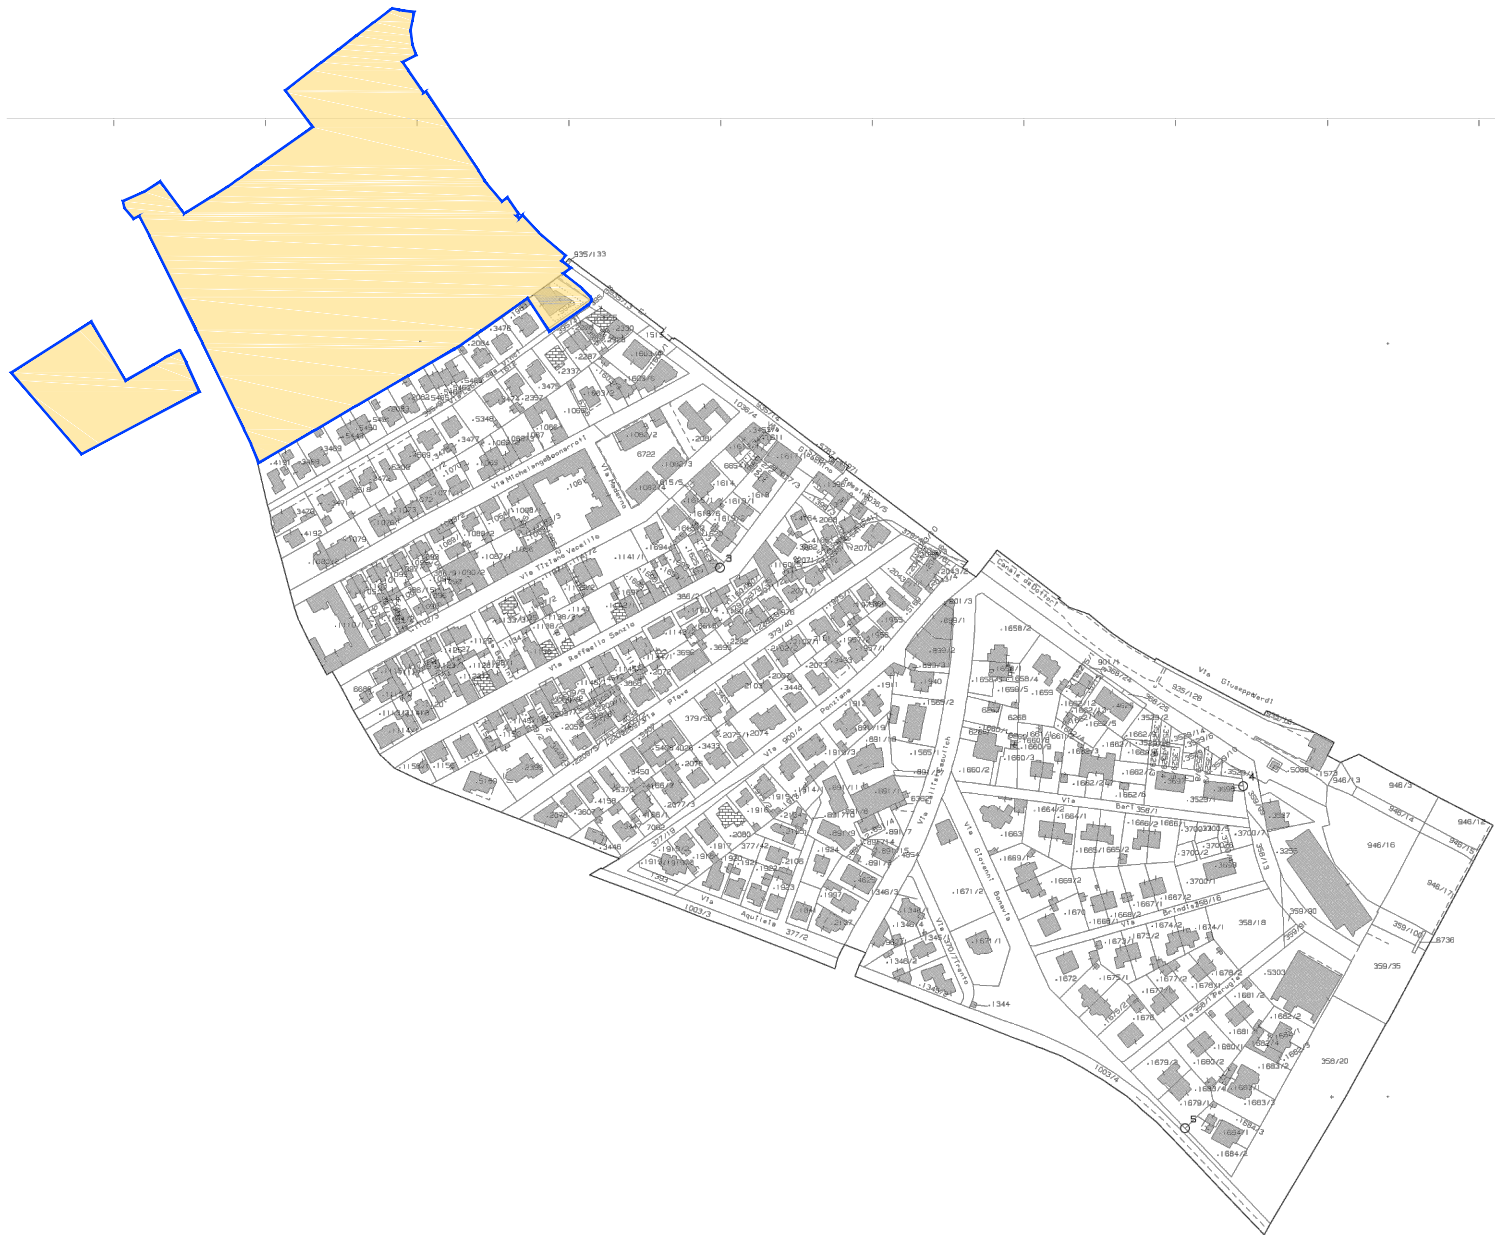

PERIMETRO AMBITO O1 inserito su F.M. 25

IDENTIFICAZIONE CATASTALE AMBITO O1 "PARCO ROCCA" (ex OSPEDALE)			
f.m.	p.c.	proprietà	superficie catastale
20	.4418/10	Aspiag service srl, Tonon srl, condomini	3.744
20	.6696	Aspiag service srl	26
20	.4418/11	Aspiag service srl	4.503
20	.4418/9	Tonon srl, condomini	244
20	6713 (.4418/2)	Tonon srl, condomini	2.548
25	.5949	Tonon srl, condomini	733
20	.4418/1	Tonon srl	3.319
20	.4418/3	Tonon srl	5.288
20	.4418/7	Tonon srl	5.589
20	.4418/4	Tonon srl	4.882
20	.4418/5	Tonon srl	462
20	.5721	E-distribuzione spa	12
20	.5948	E-distribuzione spa	26
20	.4418/6	Tonon srl	240
20	392/21	Tonon srl	185
20	1731	Tonon srl	397
20A	443/2	Comune di Monfalcone	2.890
20A	444/3	Malabotti Luciano e Prodan Loredana	339
20A	444/4	Palma Raffaele	338
20A	.1965	Moretto Susan	774
20A	.2149/2	Gellussich Stefano	942
Cessione a Pianura Isontina come canale su via Rossini Atto Rep 73328 Racc. 11617 del 24/10/2008			
20	1732	Pianura Isontina	210
Cessione a Pianura Isontina come canale su via Rossini Atto Rep 73329 Racc. 11618 del 24/10/2008			
20	1733	Pianura Isontina	23
20	1738	Pianura Isontina	11
Cessione a Comune di Monfalcone Atto Rep 73333 Racc. 11622 del 24/10/2008			
20	1730/2		5.996
20	1736	Comune di Monfalcone	3.442
20	1739		127
20	935/37		32
Cessione a Comune di Monfalcone Atto Rep 73331 Racc. 11620 del 24/10/2008			
21	935/131		20
21	935/130	Comune di Monfalcone	5
21	935/132		63
25	935/133		8

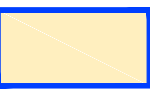 PERIMETRO AMBITO O1
(PRPC approvato con D.C. 32 dd 12/07/2006)

3	05/04/2024	REV 03	MAoffice	F.M.
2	08/11/2023	REV 02	MAoffice	F.M.
1	20/07/2023	REV 01	MAoffice	F.M.
N	DATA	DESCRIZIONE	DIS.	APPR.
STATO		FILE	SCALA	
DEF			1:5.000	

LOCALIZZAZIONE
Monfalcone (GO)

COMMITTENTE
IMPRESA TONON S.P.A.


TONON S.p.A.
Via menara 25, 33014 COLLE UMBERTO (TV)
Tel. 0432720527 Fax. 043294932
www.tonon-group.it

PROGETTAZIONE
Arch. Francesco Morena

morena architects
v. Piana L. 34074 MONFALCONE (GO)
Tel. 0431791433 Fax. 0431414753
e-mail: info@maoffice.it
www.maoffice.it

PROGETTO
Nuovo PAC
"Zona O1 - Comprensorio ex
Ospedale Civile"

TITOLO
ESTRATTI DI MAPPA
CATASTALE
F.M. 20, 20A, 21, 25

ELABORATO N.
A1001