




PROFILO A-A'

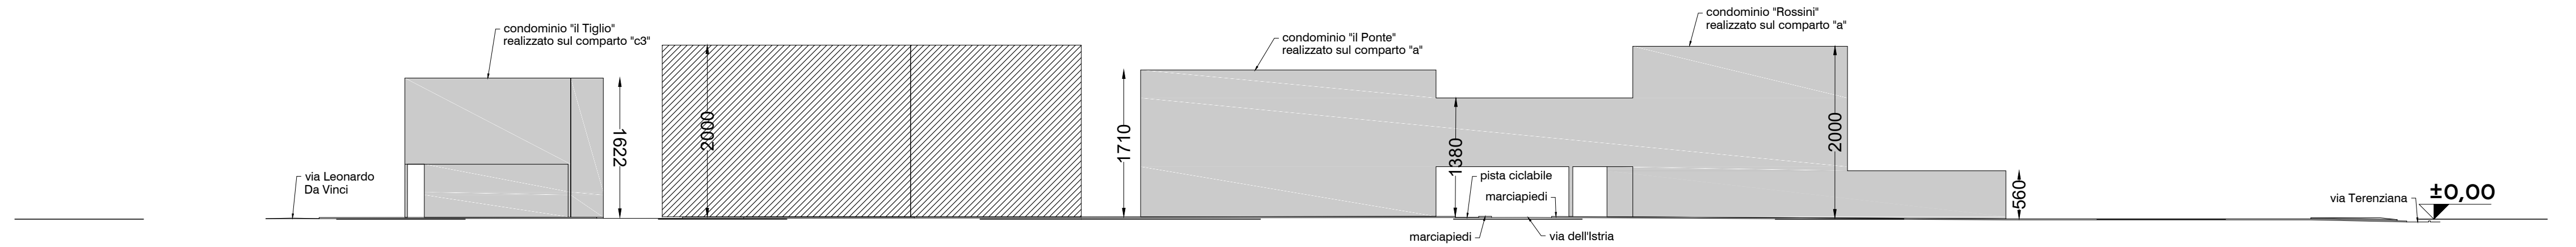


PROFILO B-B'

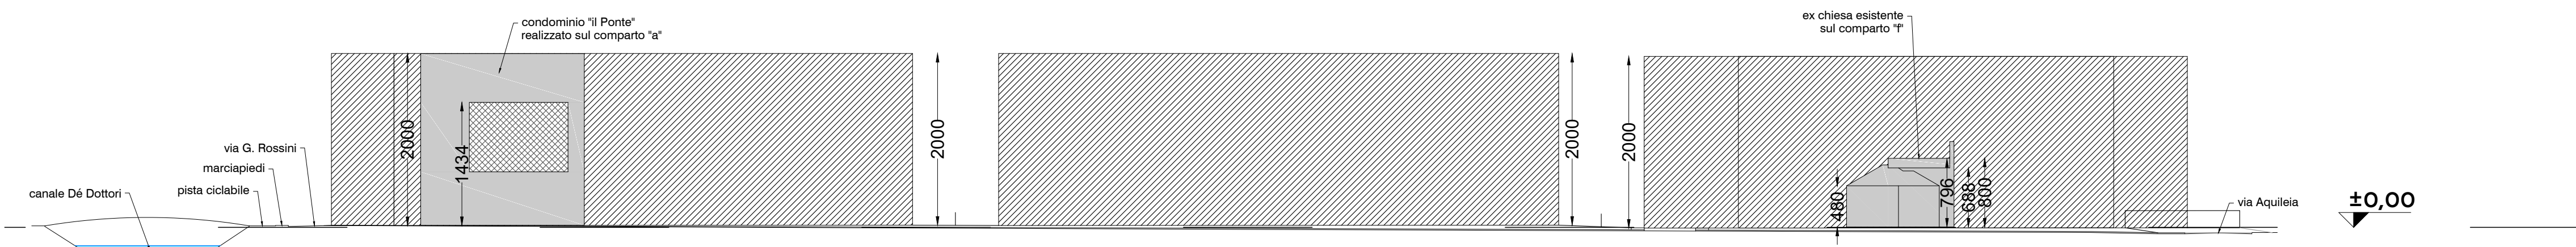

PROFILO C-C'

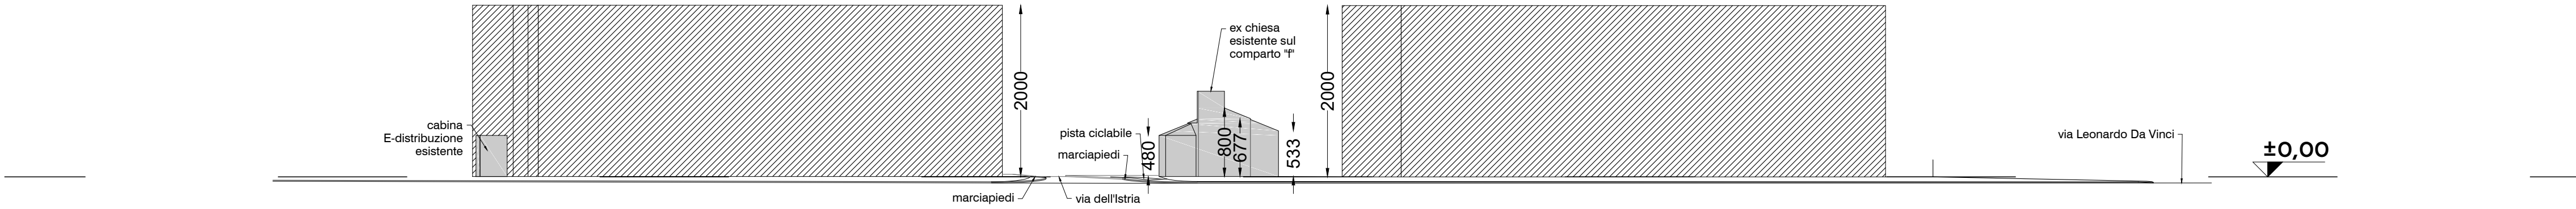

PROFILO D-D'

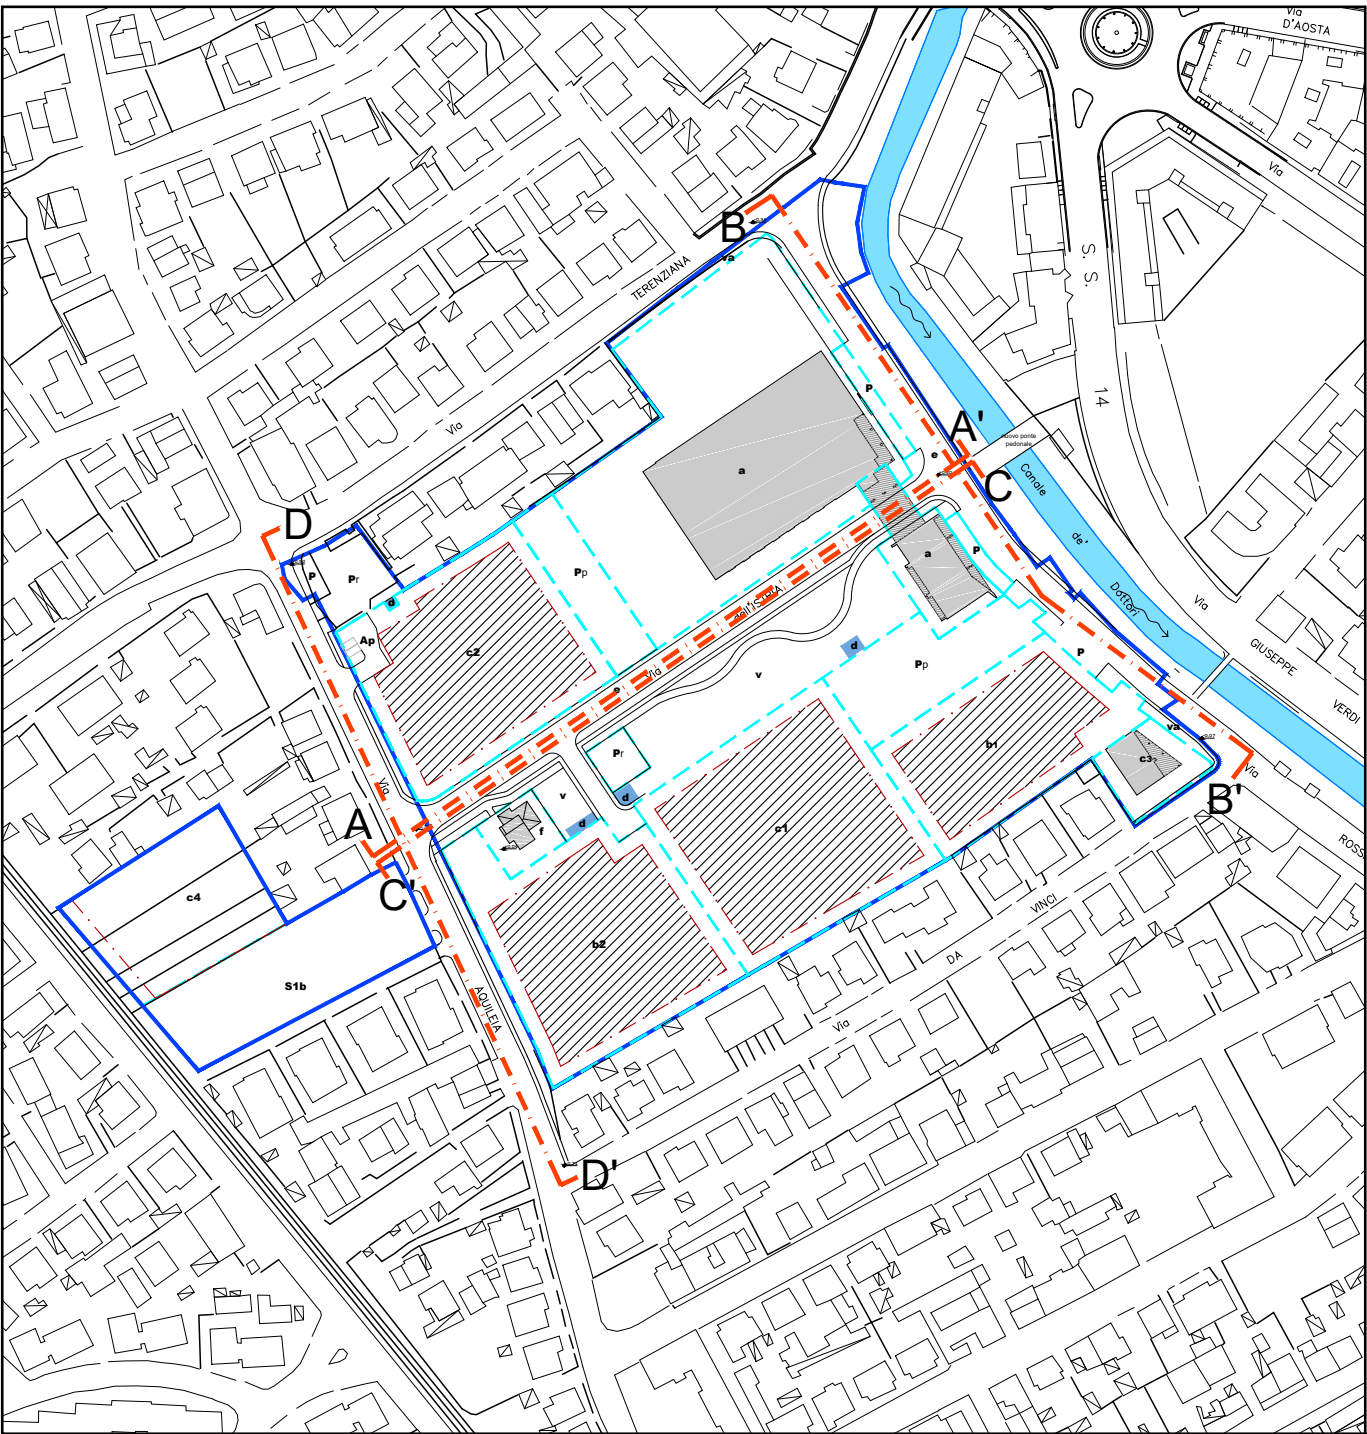

- PROFILO EDIFICI ESISTENTI INTERNI AL PAC Ambito "O1"
- PROFILO EDIFICI di PROGETTO
- PERIMETRO AMBITO O1 (PRPC approvato con D.C. 32 dd 12/07/2006)
Area 47.292 mq
- LIMITE DEI COMPARTI D'INTERVENTO

3	05/04/2024	REV 03	MAoffice	F.M.
2	08/11/2023	REV 02	MAoffice	F.M.
1	20/07/2023	REV 01	MAoffice	F.M.
N	DATA	DESCRIZIONE	DIS.	APPR.
STATO	FILE	SCALA		
DEF		1:500		

LOCALIZZAZIONE
Monfalcone (GO)

COMMITTENTE
IMPRESA TONON S.P.A.
TONON
Via menarè 25*, 31014 COLLE UMBERTO (TV)
Tel. 04387200227 Fax. 0438394832
www.tonon-group.it

PROGETTAZIONE
Arch. Francesco Morena
ma
morena architects
v. Pietà 1, 34074 MONFALCONE (GO)
Tel. 0481791433 Fax. 0481414783
e-mail: info@maoffice.it
www.maoffice.it

PROGETTO
Nuovo PAC
"Zona O1 - Comprensorio ex
Ospedale Civile"

TITOLO
PROFILI
ELABORATO N.
A1106