




PROGETTO SEZIONE TIPO DELLA PASSEGGIATA VALENTINIS, scala 1:100

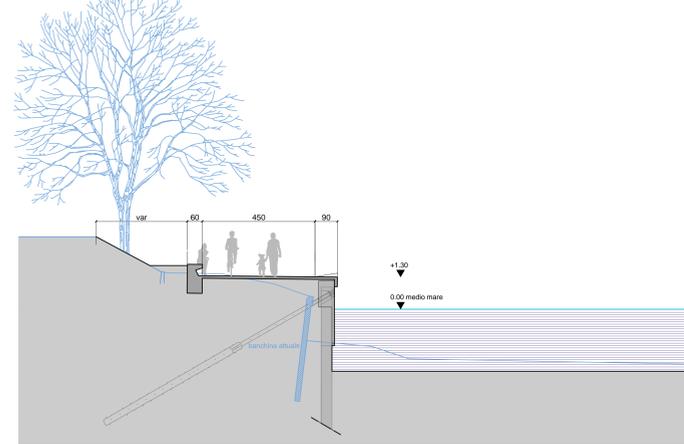


PROGETTO SEZIONE DELLA PASSEGGIATA VALENTINIS CON PASSERELLA GALLEGGIANTE E ASTE DI ORMEGGIO, scala 1:100

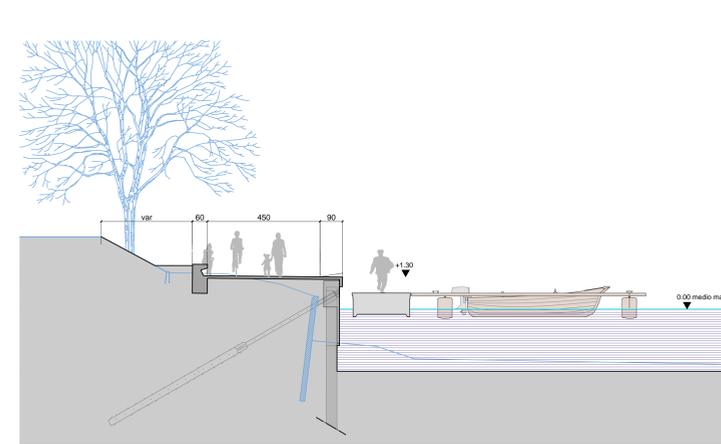


PROGETTO SEZIONE TIPO DELLA PASSEGGIATA VALENTINIS - CONFRONTO CON LO STATO DI FATTO, scala 1:100

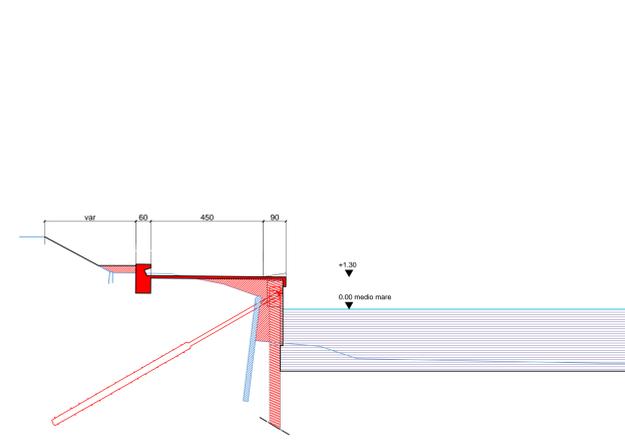

PROGETTO SEZIONE A-A' PIAZZA GRADONATA SUL PORTO CANALE, scala 1:100

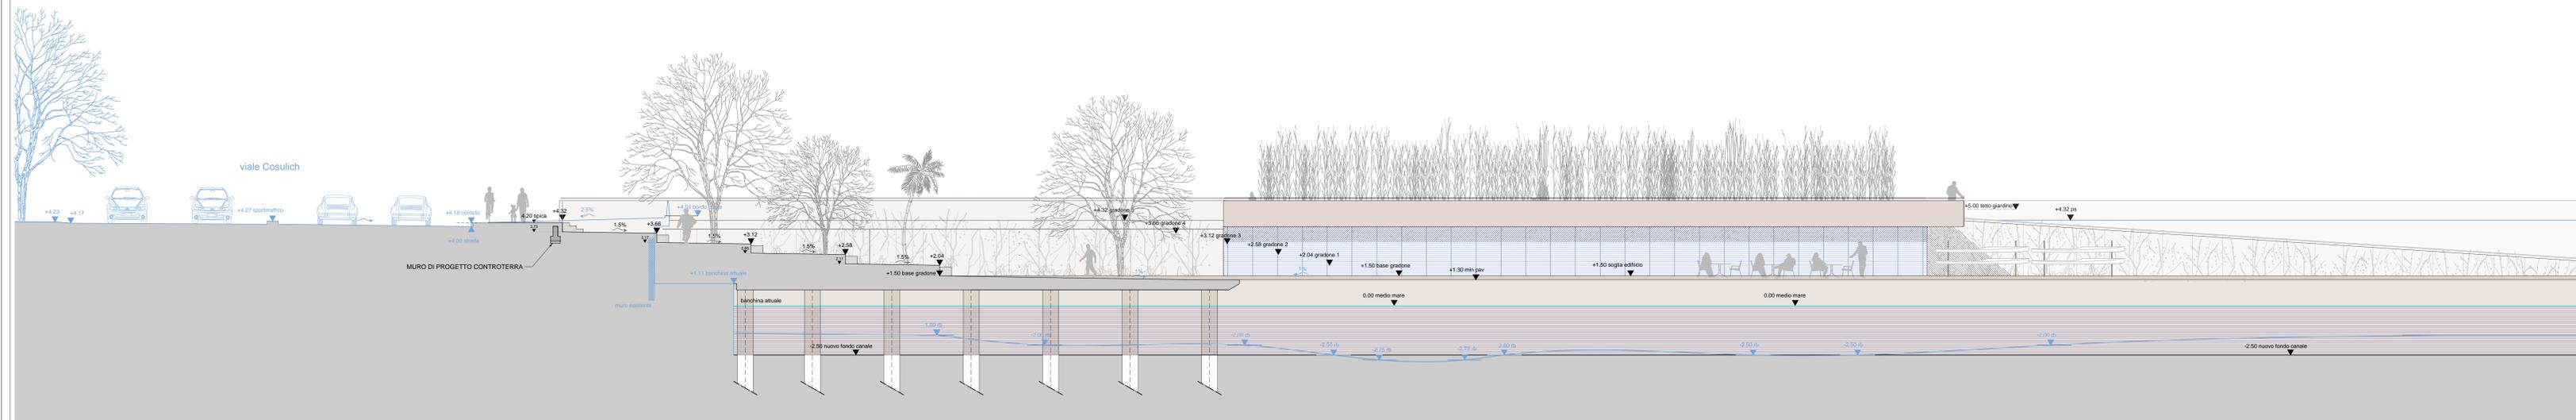

PROGETTO SEZIONE A-A' PIAZZA GRADONATA SUL PORTO CANALE - CONFRONTO CON LO STATO DI FATTO, scala 1:100

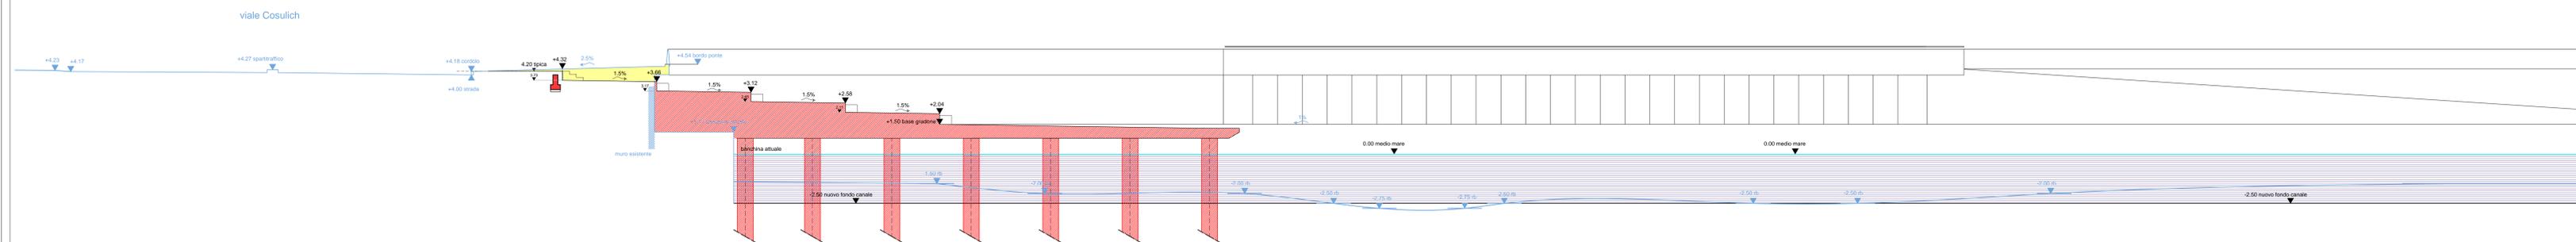

COMUNE DI MONFALCONE
 Regione autonoma Friuli-Venezia Giulia
RIVALUTAZIONE DEL PUNTO PIÙ A NORD DEL MEDITERRANEO COSTITUITO DAL CANALE VALENTINIS E AREE LIMITROFE - OP 196
 CUP: G17D900010006
COMITENTE:
 CONSORZIO DI SVILUPPO ECONOMICO DEL MONFALCONESE
RESPONSABILE DEL PROCEDIMENTO:
 Ing. Fabio Pocecco
PROGETTO:
 - R.T.P. capigruppo
 - Progettazione architettonica e coordinamento ARCHITETTURA E CITTÀ Studio Associato, Arch. Paola Cavallini & Stefano Della Santa, con Arch. Michele Musari Via Archimede n. 2 - 43123 Parma e-mail: info@assarch.it - www.assarch.it
 -mandante
 - progettazione strutturale, geotecnica e impiantistica A.I.E.R.R.E. ENGINEERING Ing. Pietro Fabbrì Str. Casignani, 10 - 43126 Parma e-mail: info@aierre.com
 -mandante
 - progettazione idraulica ART AMBIENTE RISORSE TERRITORIO Ing. Marco Andreoli Str. Pietro Del Frate, 15/A - 43121 Parma e-mail: info@artambiente.it

TOPOGRAFIA E COORDINAMENTO PER LA SICUREZZA:
SEINZ:
 SERIN S.r.l.
 Ing. Andrea Cocetta
 Via Duino n. 11 - 33100 Udine
 e-mail: info@seinz.it - web: www.seinz.it

GEOLOGIA:
 Geopina S.r.l.
 Dott. Geologo Luigi Platone
 Via Aquilina n. 23 - 33100 Udine
 e-mail: info@geopina.it - web: www.geopina.it

| REVISIONE | DATA | REVISIONE | DATA |
|-----------|------------|-----------|------------|
| 1 | 14/05/2011 | 1 | 14/05/2011 |
| 2 | 15/05/2011 | 2 | 15/05/2011 |

PROGETTO DI FATTIBILITA' TECNICO ECONOMICA
 PROGETTAZIONE ARCHITETTONICA
 SEZIONE DELLA PIAZZA GRADONATA E DELLA PASSEGGIATA
 SCALA 1:100
 Tar A13 sezione della piazza gradonata e della passeggiata

RCV A13

Firma titolare