




PROSPETTO DELLA PIAZZA GRADONATA (SEZIONE B-B'), scala 1:200



SEZIONE B-B', scala 1:200

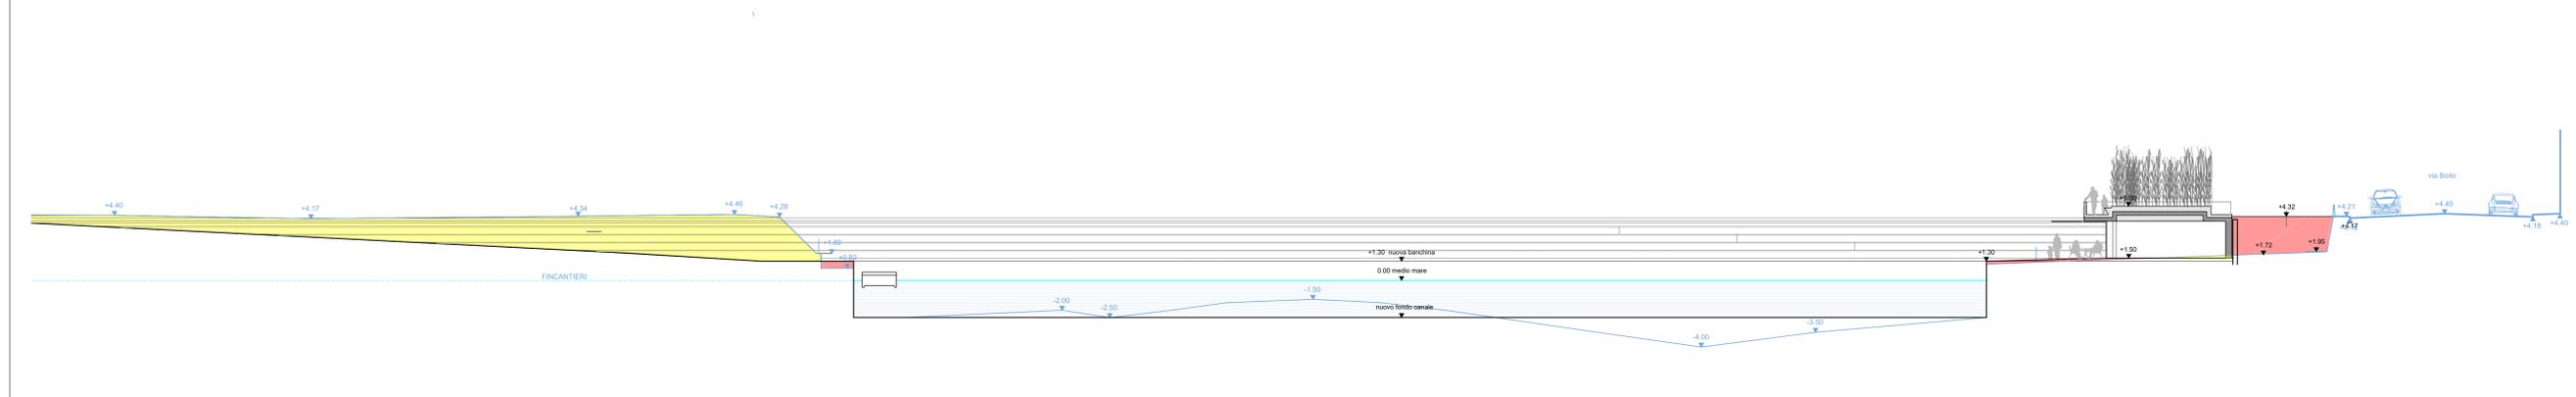

SEZIONE C-C', scala 1:200

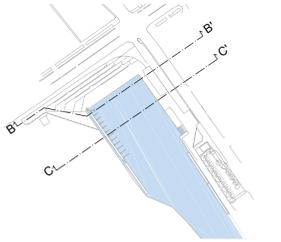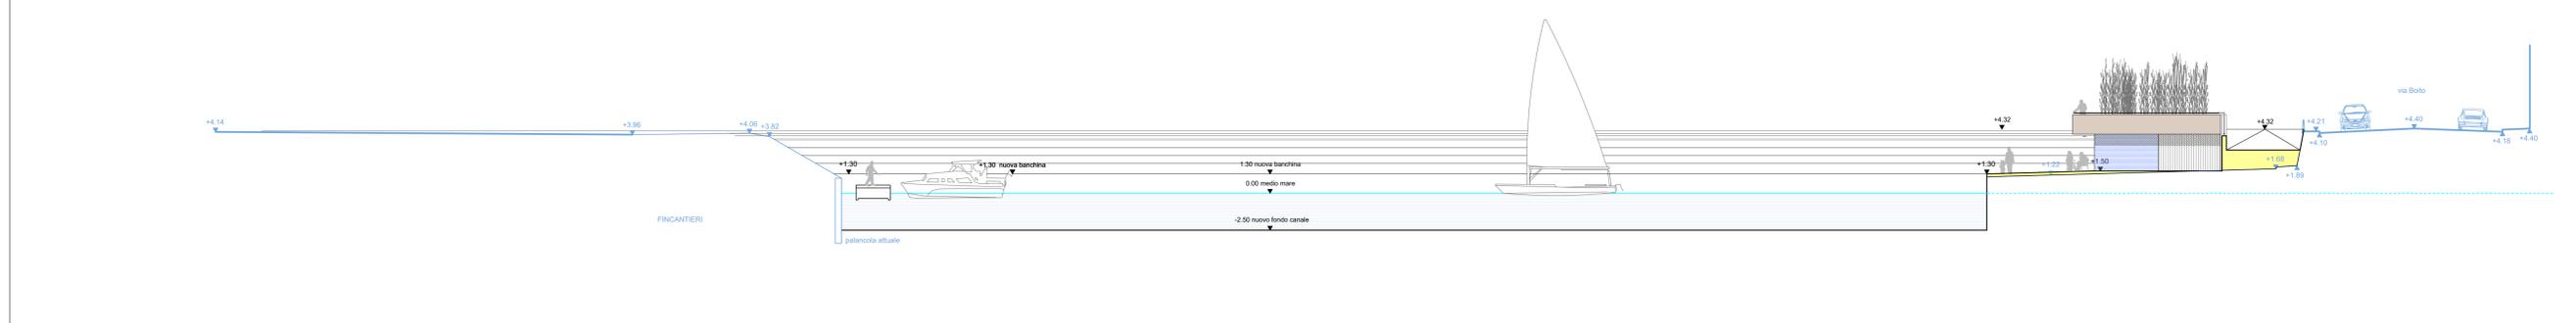

COMUNE DI MONFALCONE
 Regione autonoma Friuli-Venezia Giulia
RIFIQUILIFIAZIONE DEL PUNTO PIÙ A NORD DEL MEDITERRANEO COSTITUITO DAL CANALE VALENTINIS E AREE LIMITROFE - OP 180
 CUP: G41D19000010006

COMMITTENTE:
 CONSORZIO DI SVILUPPO ECONOMICO DEL MONFALCONESE
RESPONSABILE DEL PROCEDIMENTO:
 Ing. Fabio Pocecco

PROGETTO:
 - R.T.P. capogruppo:
 - **Progettazione architettonica e coordinamento**
 ARCHITETTURA E CITTÀ Studio Associato,
 Arch. Paolo Cavallini & Stefano Della Santa, con Arch. Michele Musari
 Via Archimede n. 2 - 43123 Parma
 e-mail: info@assarch.it - www.assarch.it

-mandante
 - **progettazione strutturale, geotecnica e impiantistica**
 A.I.ERRE ENGINEERING
 Ing. Pietro Fabbri
 Str. Cavagnari, 10 - 43126 Parma
 e-mail: info@aierre.com

-mandante
 - **progettazione idraulica**
 ART AMBIENTE RISORSE TERRITORIO
 Ing. Marco Andreoli
 Str. Pietro Del Prato, 15/A - 43121 Parma
 e-mail: info@artambiente.it

TOPOGRAFIA E COORDINAMENTO PER LA SICUREZZA:
SERIN
 Ing. Andrea Cocetta
 Via Duino n. 1/1 - 33100 Udine
 e-mail: info@serinrf.com - web: www.serinrf.com

GEOLOGIA:
 GEOALPINA
 Geolpina S.r.l.
 Dott. Geologo Luigi Pietto
 Via Aquileia n. 23 - 33100 Udine
 e-mail: info@geolpina.it - web: www.geolpina.it

| REVISIONE | DATA | REVISIONE | DATA |
|-----------|-------------|-----------|-------------|
| 1* | Nov. 2019 | 1* | Nov. 2019 |
| 0 | Luglio 2019 | 0 | Luglio 2019 |

PROGETTO DI FATTIBILITA' TECNICO ECONOMICA

PROGETTAZIONE ARCHITETTONICA

SEZIONI TIPICHE DEL PORTO CANALE

A14 sezioni tipiche del porto canale

TAV. RCV A14

SCALA 1:200

RCV
A14

| | |
|----------------|--|
| Firma titolare | |
| | |
| | |