



PLANIMETRIA, scala 1:100

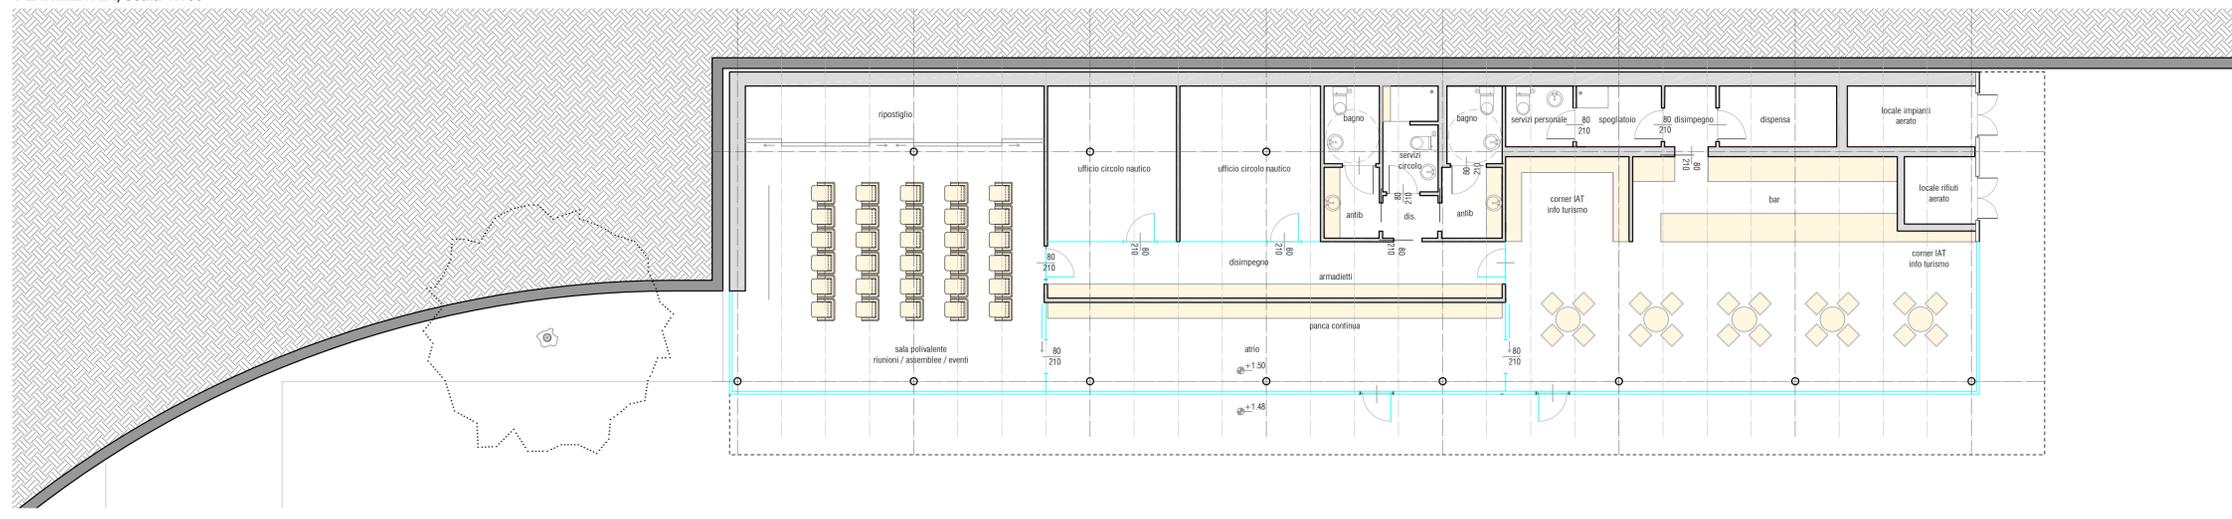


SALA POLIVALENTE, 75 mq UFFICI ATRIO E SERVIZI, 112 mq BAR, 118 mq


PROSPETTO SUD, scala 1:100

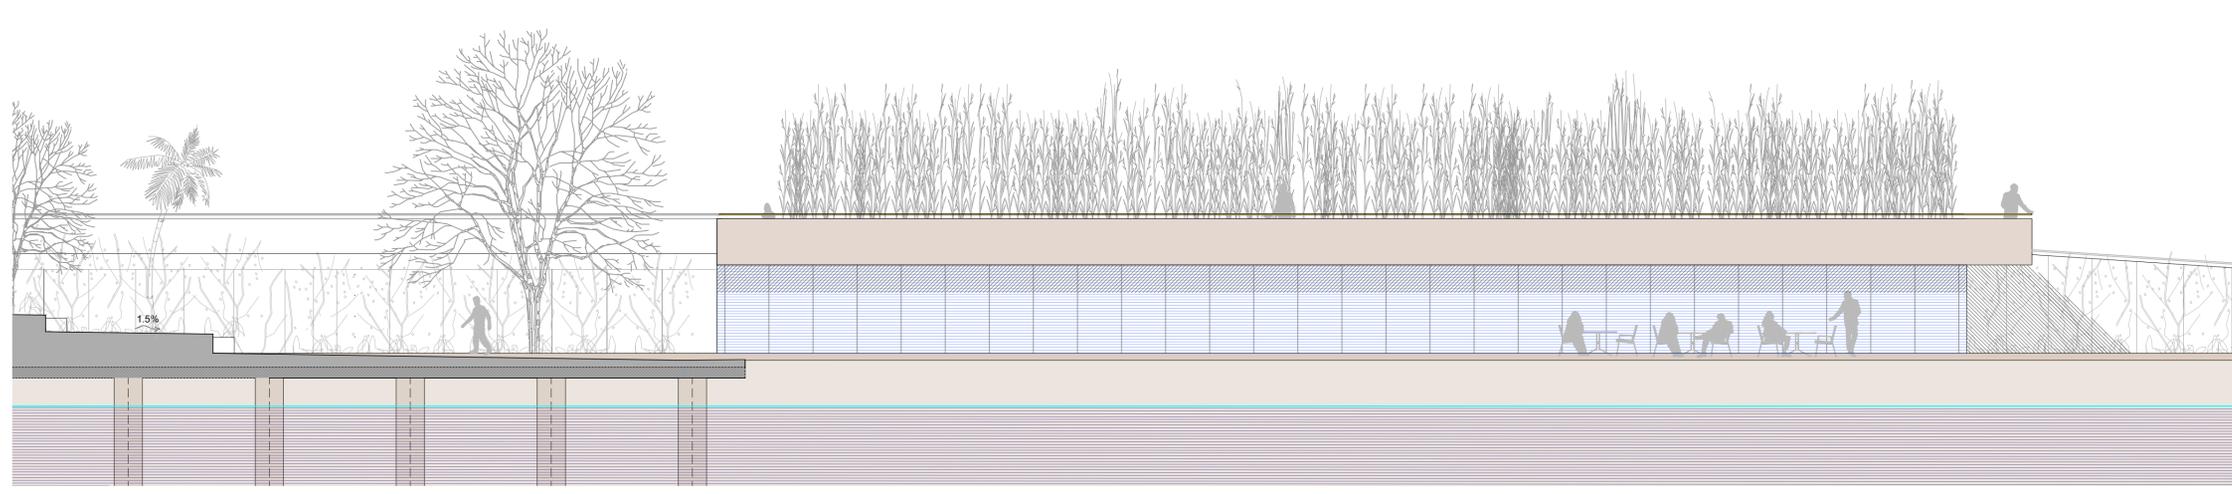


SEZIONE LONGITUDINALE, scala 1:100

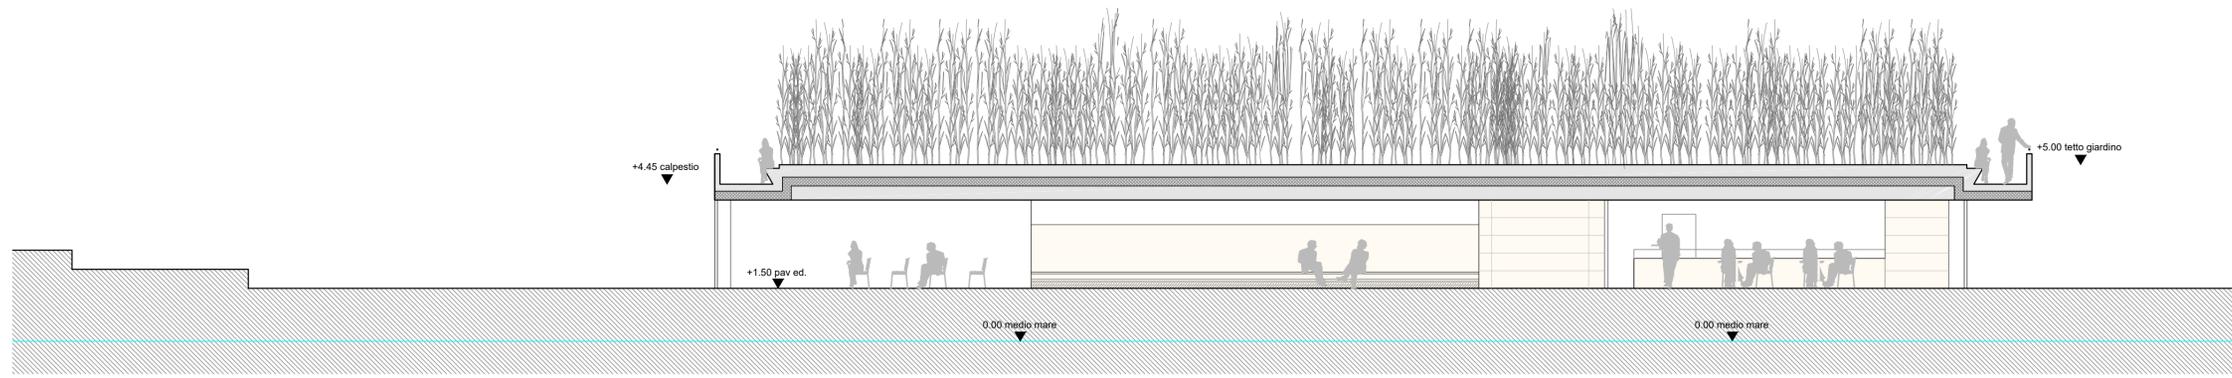

PROSPETTO EST, scala 1:100

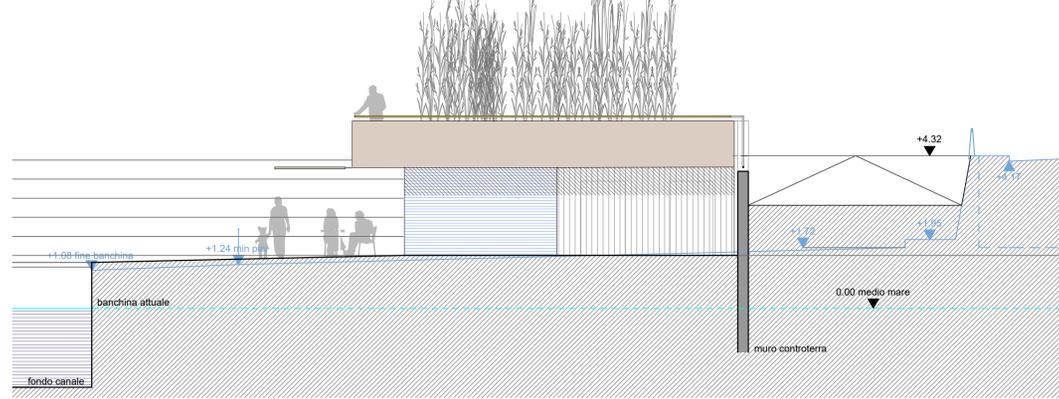

SEZIONE TRASVERSALE, scala 1:100

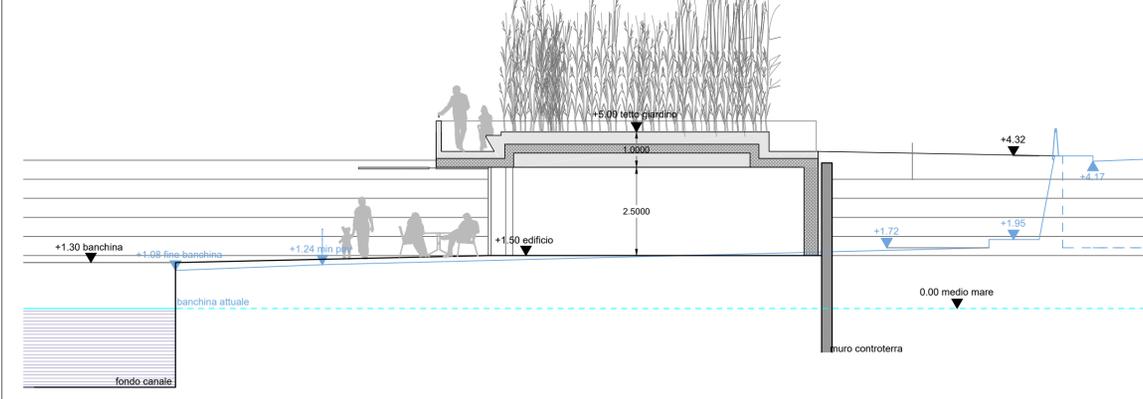

COMUNE DI MONFALCONE
Regione autonoma Friuli-Venezia Giulia
RIVALUTAZIONE DEL PUNTO PIÙ A NORD DEL MEDITERRANEO COSTITUITO DAL CANALE VALENTINIS E AREE LIMITROFE - OP 196
CUP: G41D19000010006

COMMITTENTE:
CONSORZIO DI SVILUPPO ECONOMICO DEL MONFALCONESE
RESPONSABILE DEL PROCEDIMENTO:
Ing. Fabio Pocecco

PROGETTO:
- R.T.P. capogruppo:
ARCHITETTURA E CITTÀ Studio Associato,
Arch. Paola Cavallini & Stefano Della Santa, con Arch. Michele Musiari
Via Archimede n. 2 - 43123 Parma
e-mail: info@assarch.it - www.assarch.it

- mandante
- progettazione strutturale, geotecnica e impiantistica
A.I.ERRE ENGINEERING
Ing. Pietro Fabbrì
Str. Cavagnari, 10 - 43126 Parma
e-mail: info@aierre.com

- mandante
- progettazione idraulica
ART AMBIENTE RISORSE TERRITORIO
Ing. Marco Andreoli
Str. Pietro Del Prato, 15/A - 43121 Parma
e-mail: info@artambiente.it

TOPOGRAFIA E COORDINAMENTO PER LA SICUREZZA:
SERIN:
SERIN S.r.l.
Ing. Andrea Cocetta
Via Duino n. 1/1 - 33100 Udine
e-mail: info@serinsrl.com - web: www.serinsrl.com

GEOLOGIA:
GEOALPINA
Geoalpina S.r.l.
Dott. Geologo Luigi Platco
Via Aquileia n. 23 - 33100 Udine
e-mail: info@gealpina.it - web: www.gealpina.it

REVISIONE	DATA	REVISIONE	DATA
2 ^a		2 ^a	
1 ^a		1 ^a	
0	EMMISSIONE: Michele Musiari Luglio 2019	0	REVISIONE: Stefano Della Santa Luglio 2019

PROGETTO DI FATTIBILITA' TECNICO ECONOMICA
PROGETTAZIONE ARCHITETTONICA
EDIFICIO DEL PORTO - PIANTE, SEZIONI E PROSPETTI
A 15 edificio

TAV. RCV A15
SCALA 1:100

RCV A15

Firma titolare