


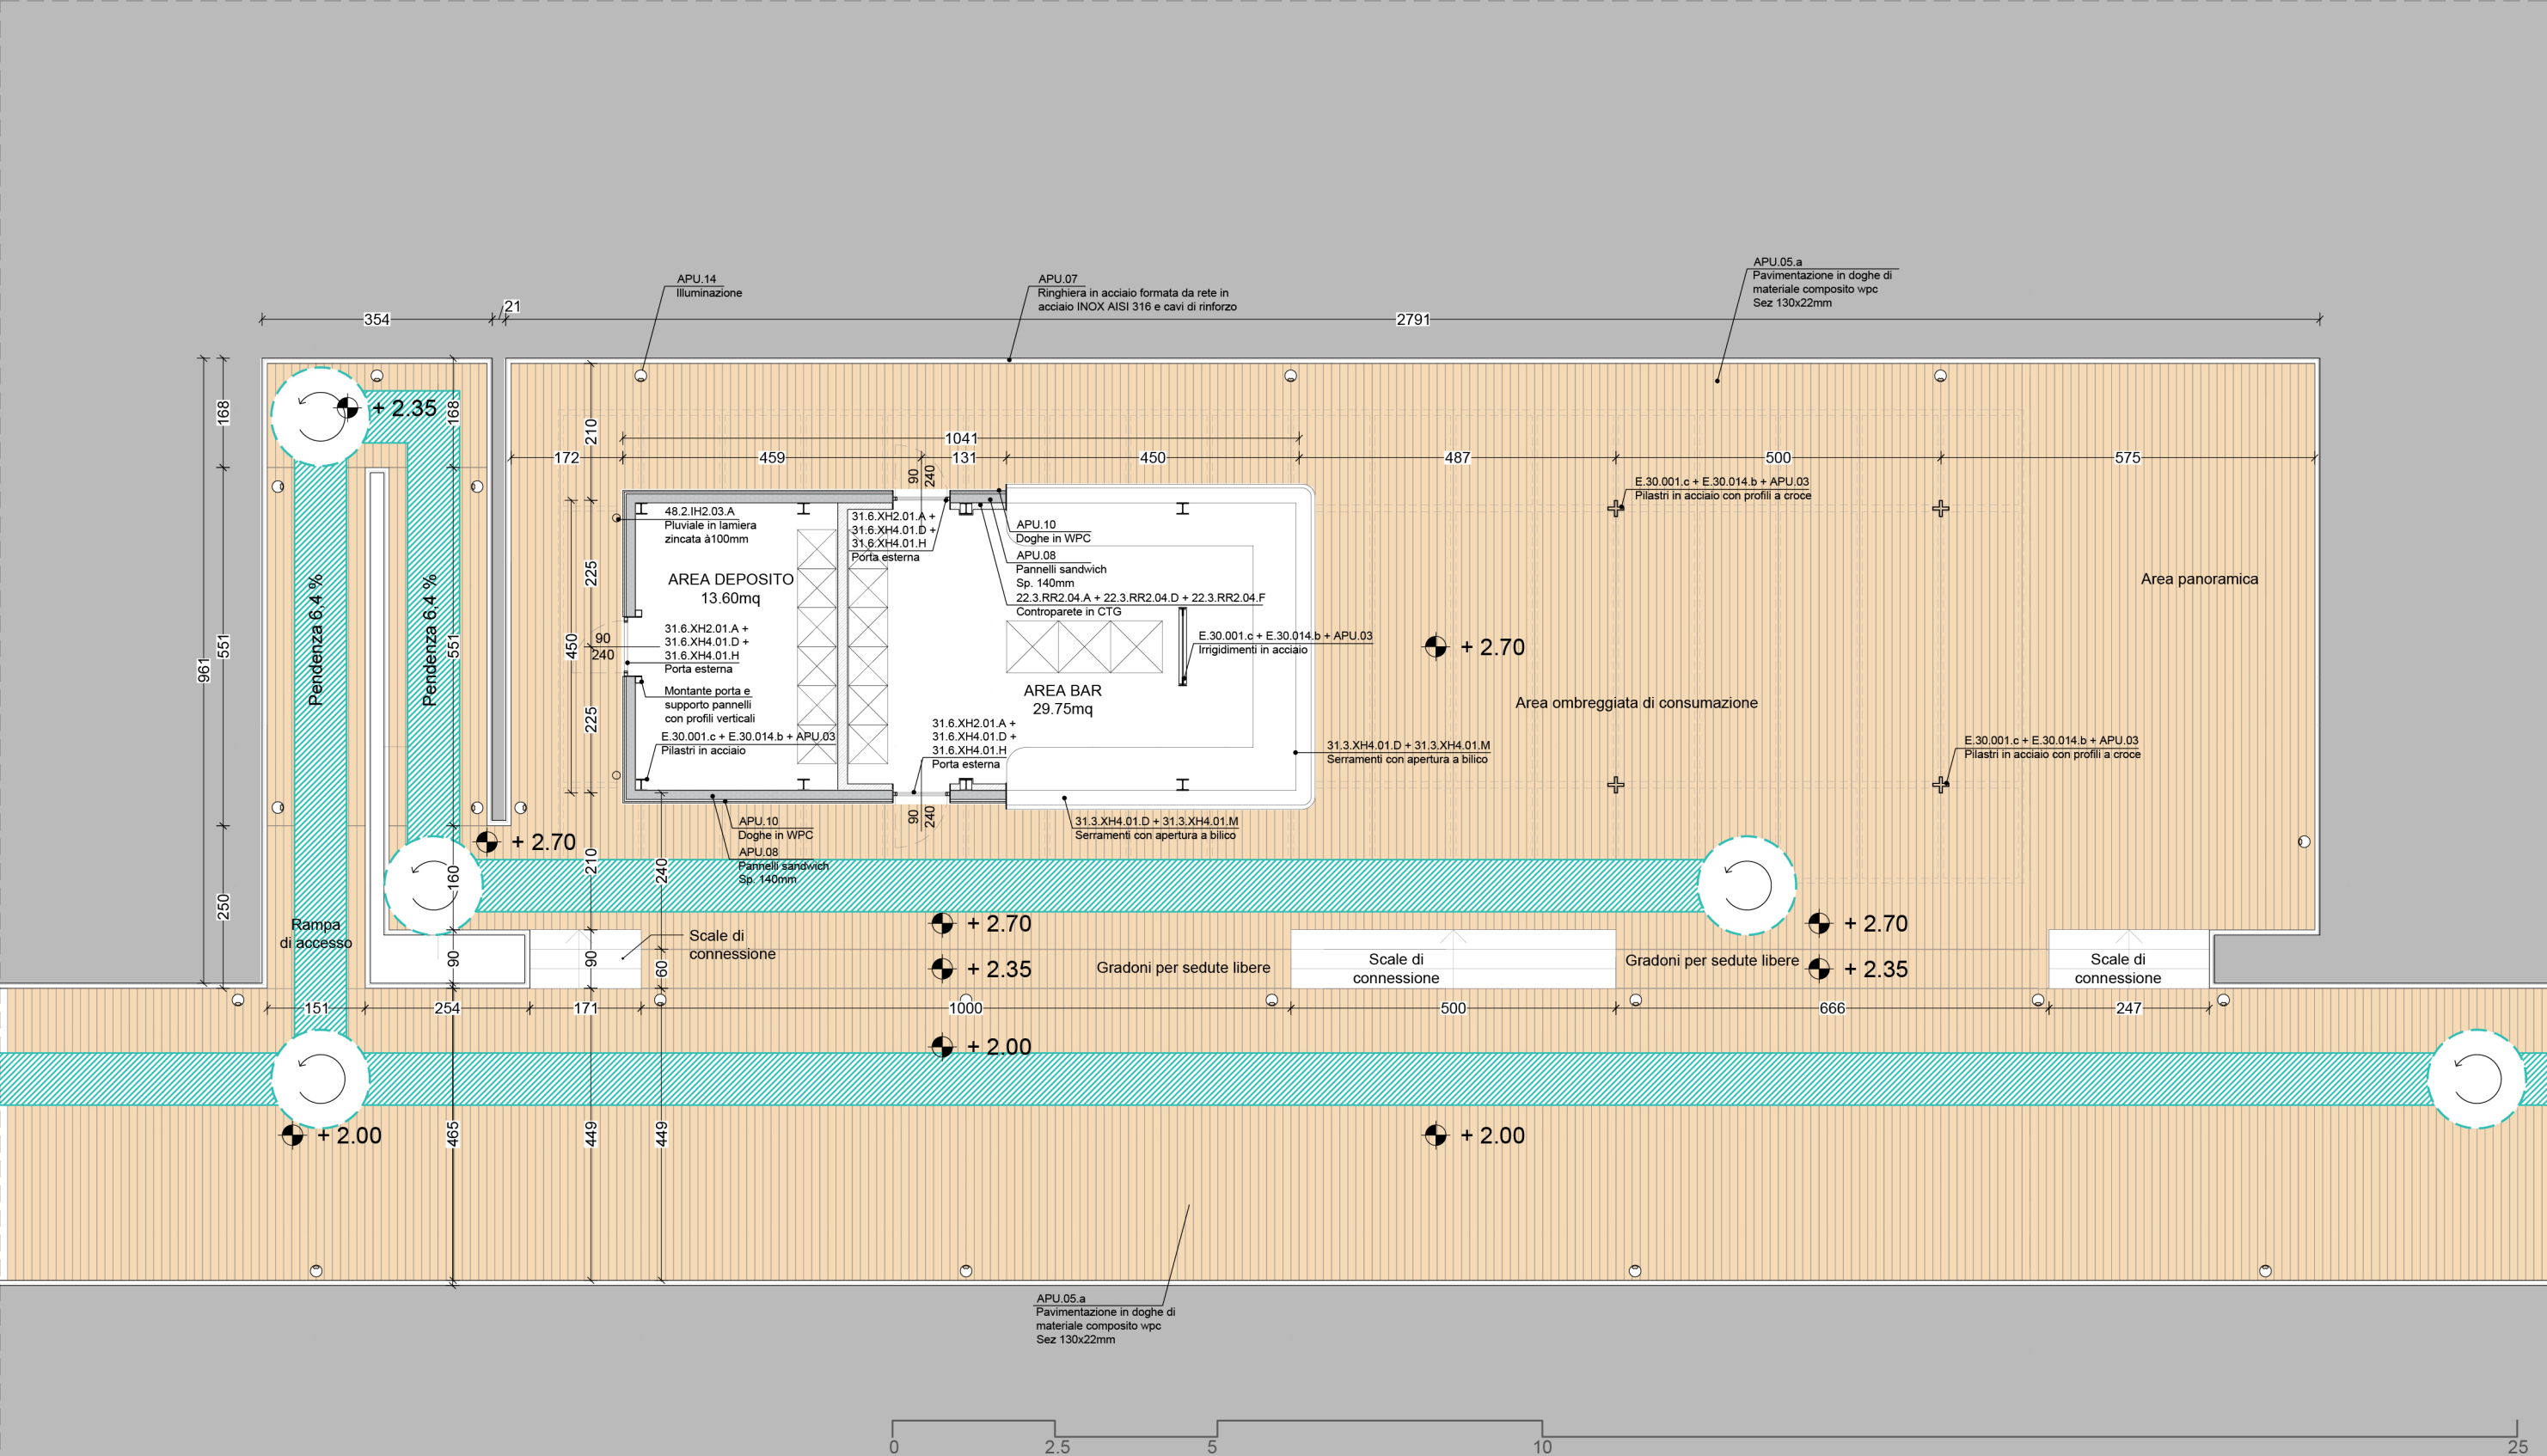

STRALCIO PLANIMETRIA AREA CHIOSCO
CON INDICAZIONE PERCORSI DISABILI



PERCORSO ESENTE DA BARRIERE ARCHITETTONICHE



CAMBIO DI PERCORSO E ROTAZIONI
(Diam. = 150cm)