







PIANTA PALI, scala 1:200

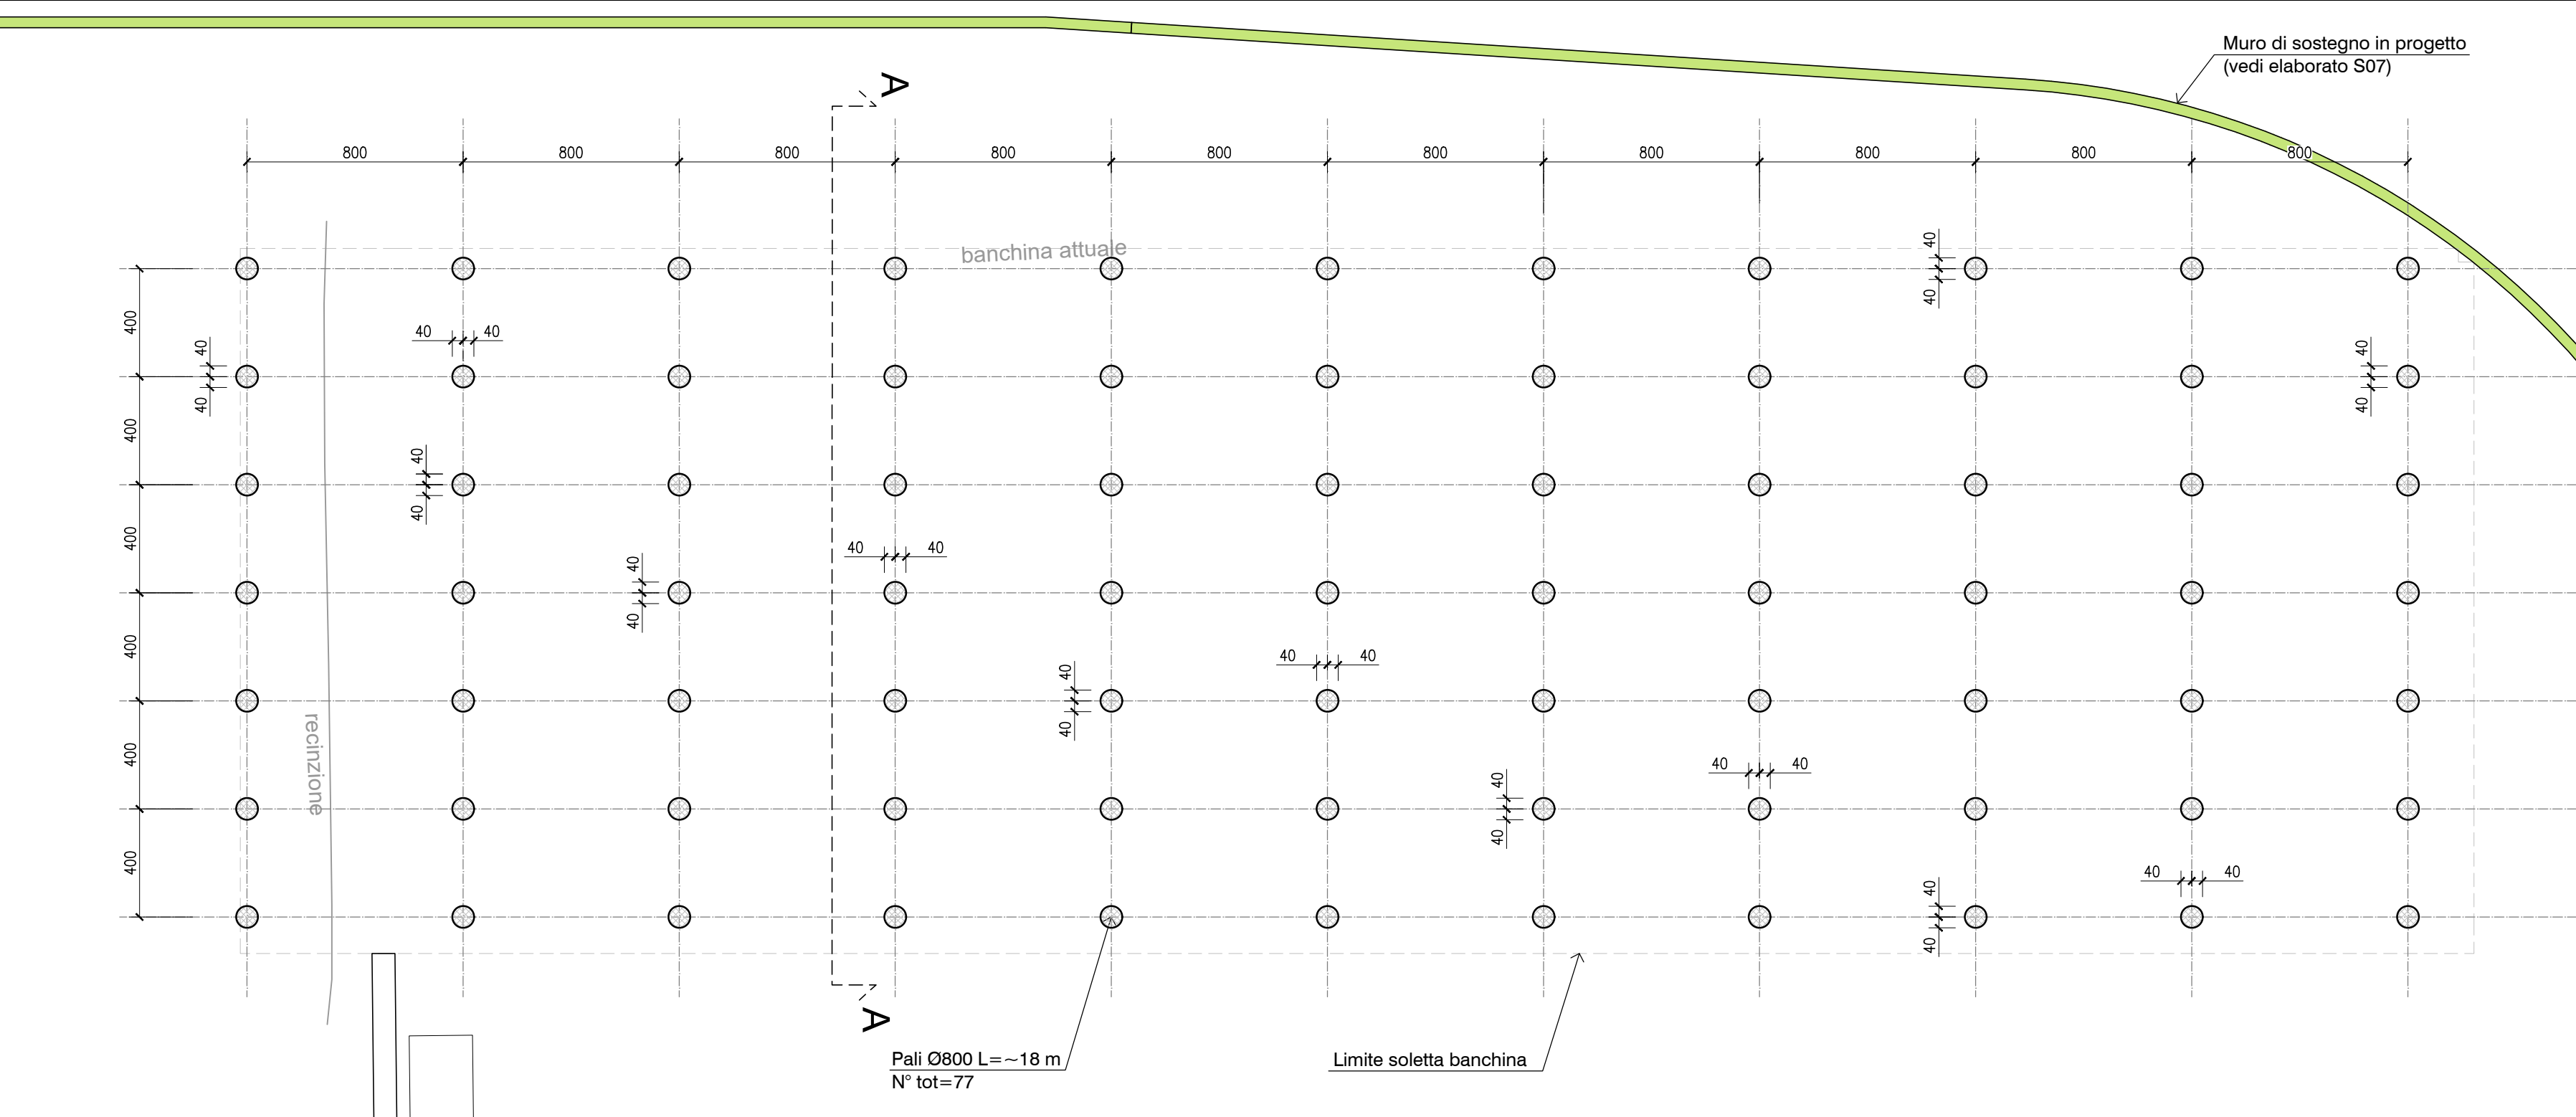

SEZIONE TIPICA A-A, scala 1:100

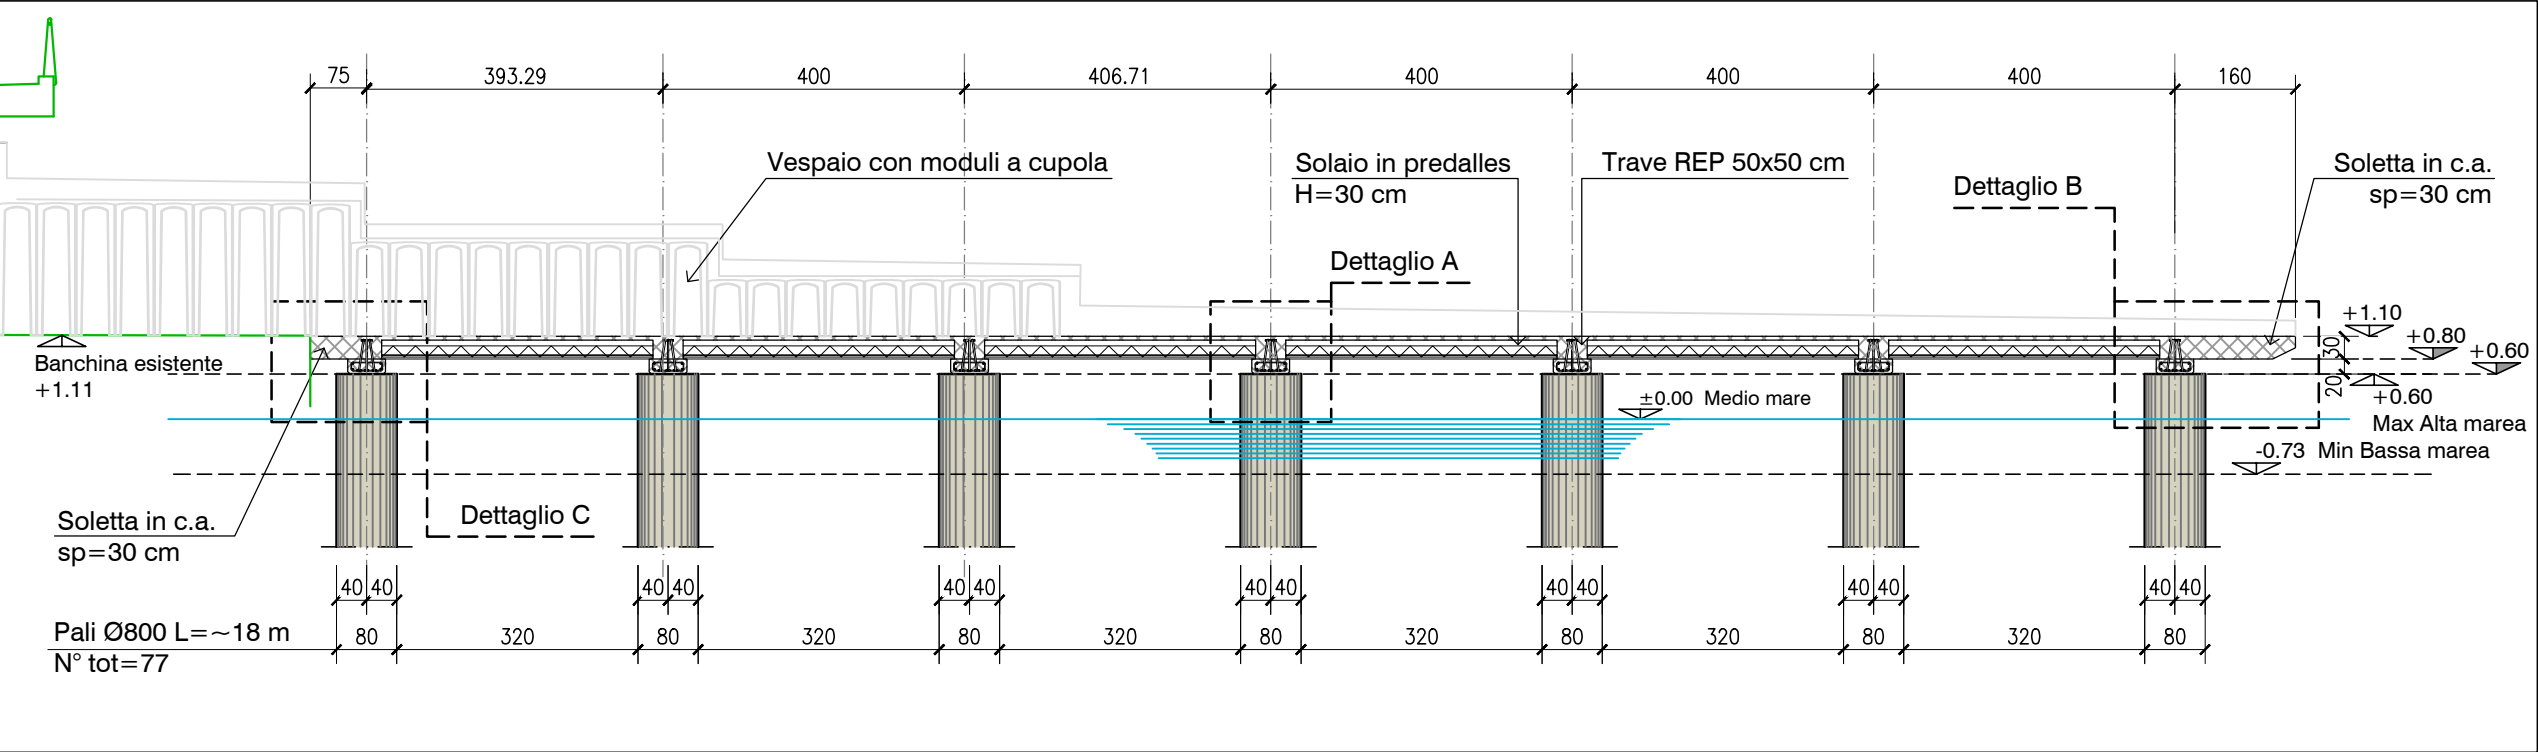

PIANTA TRAVI E SOLAIO, scala 1:200

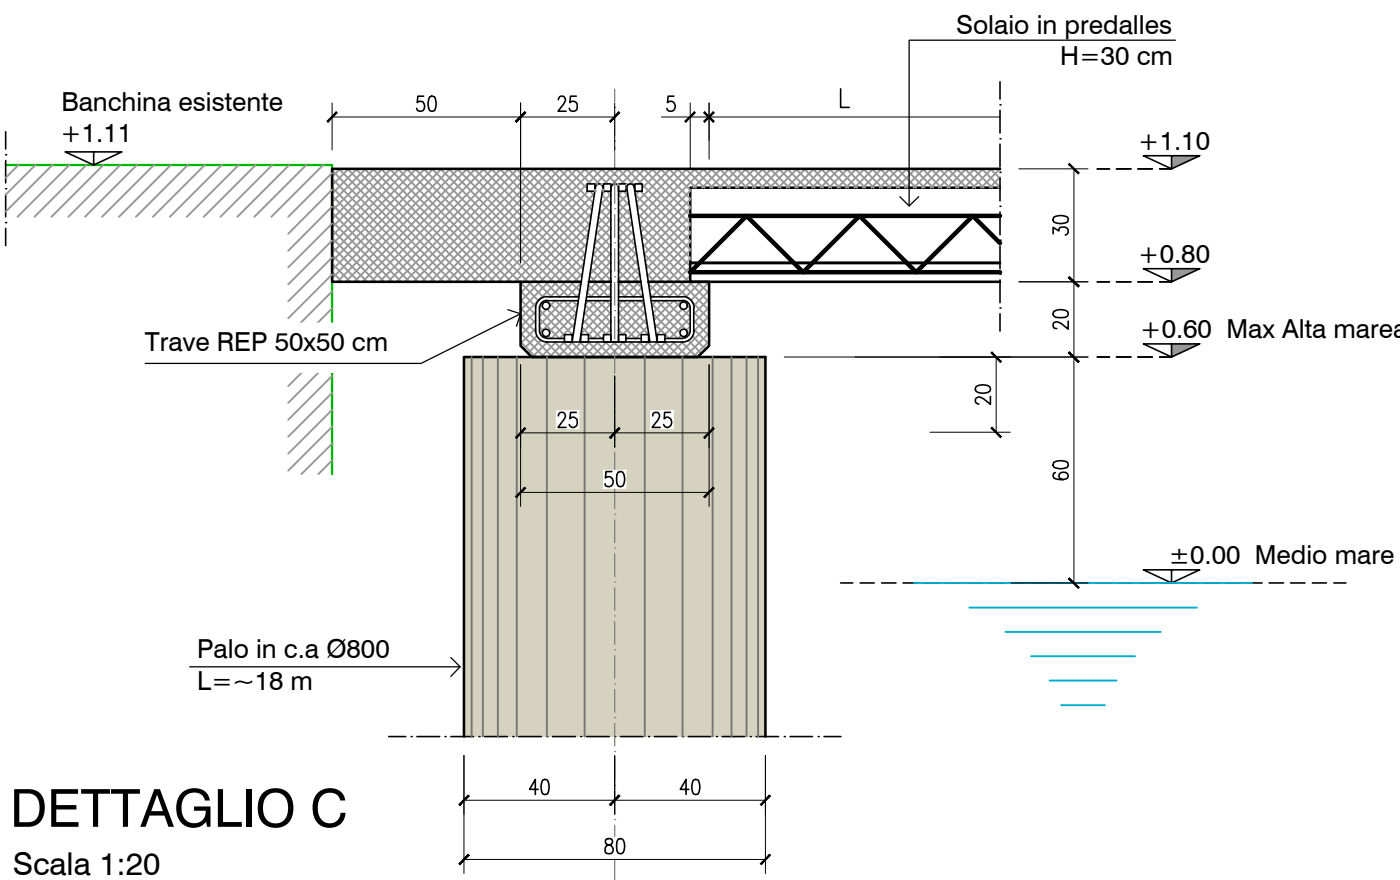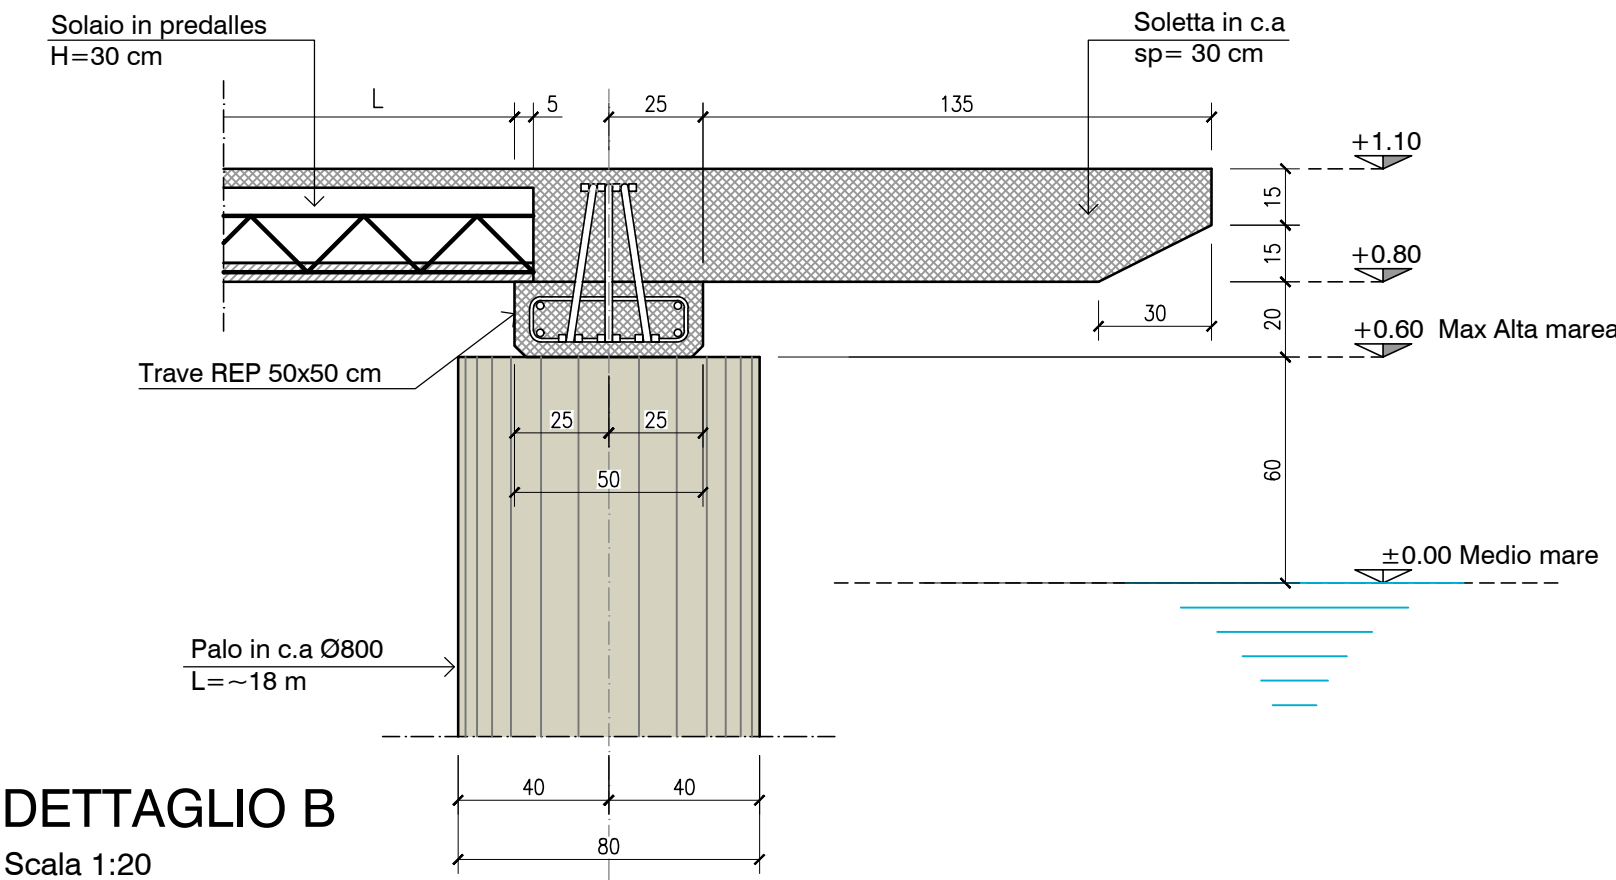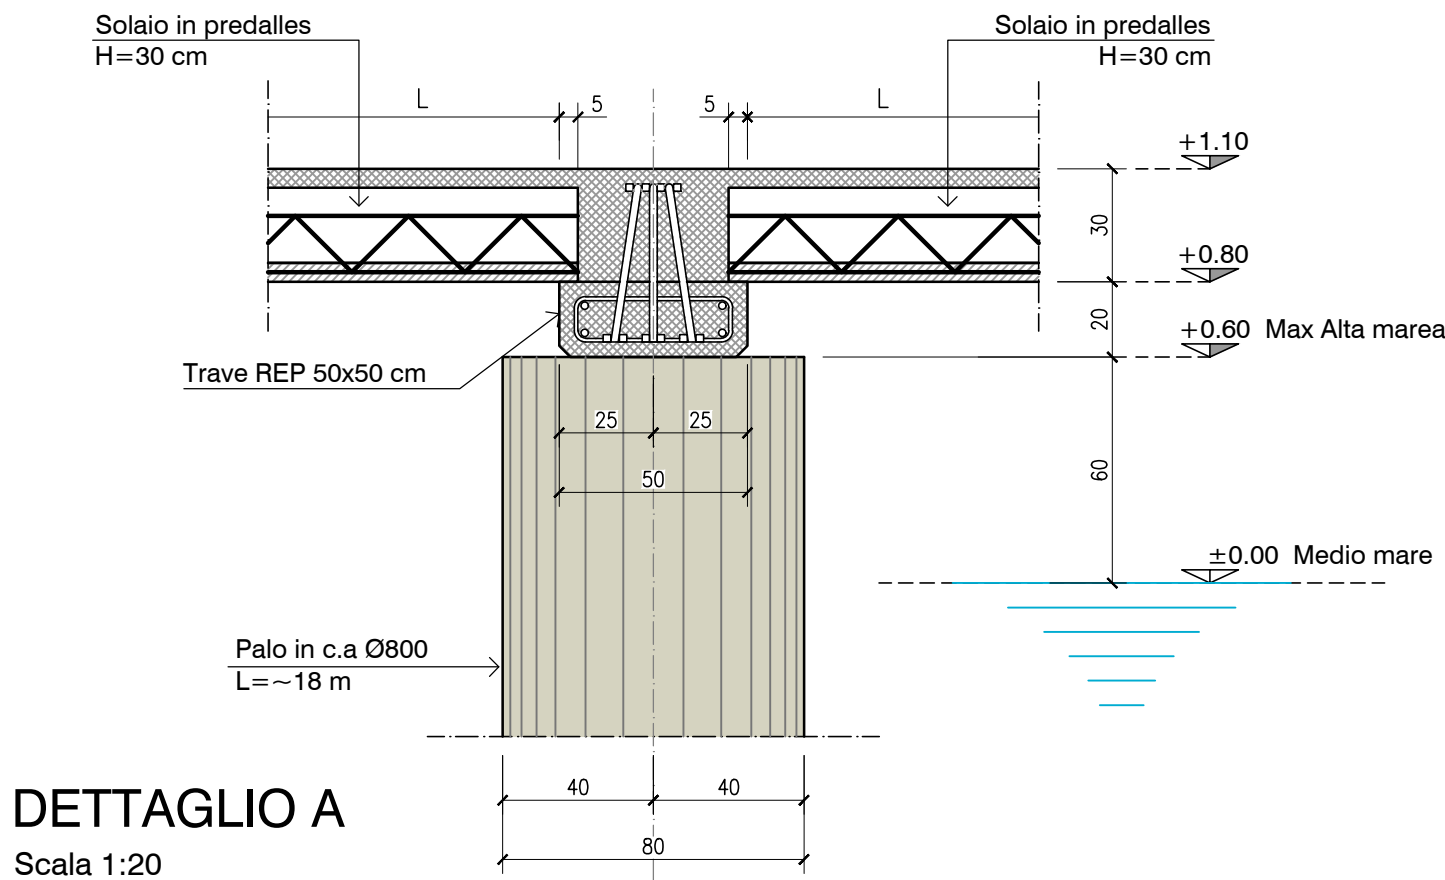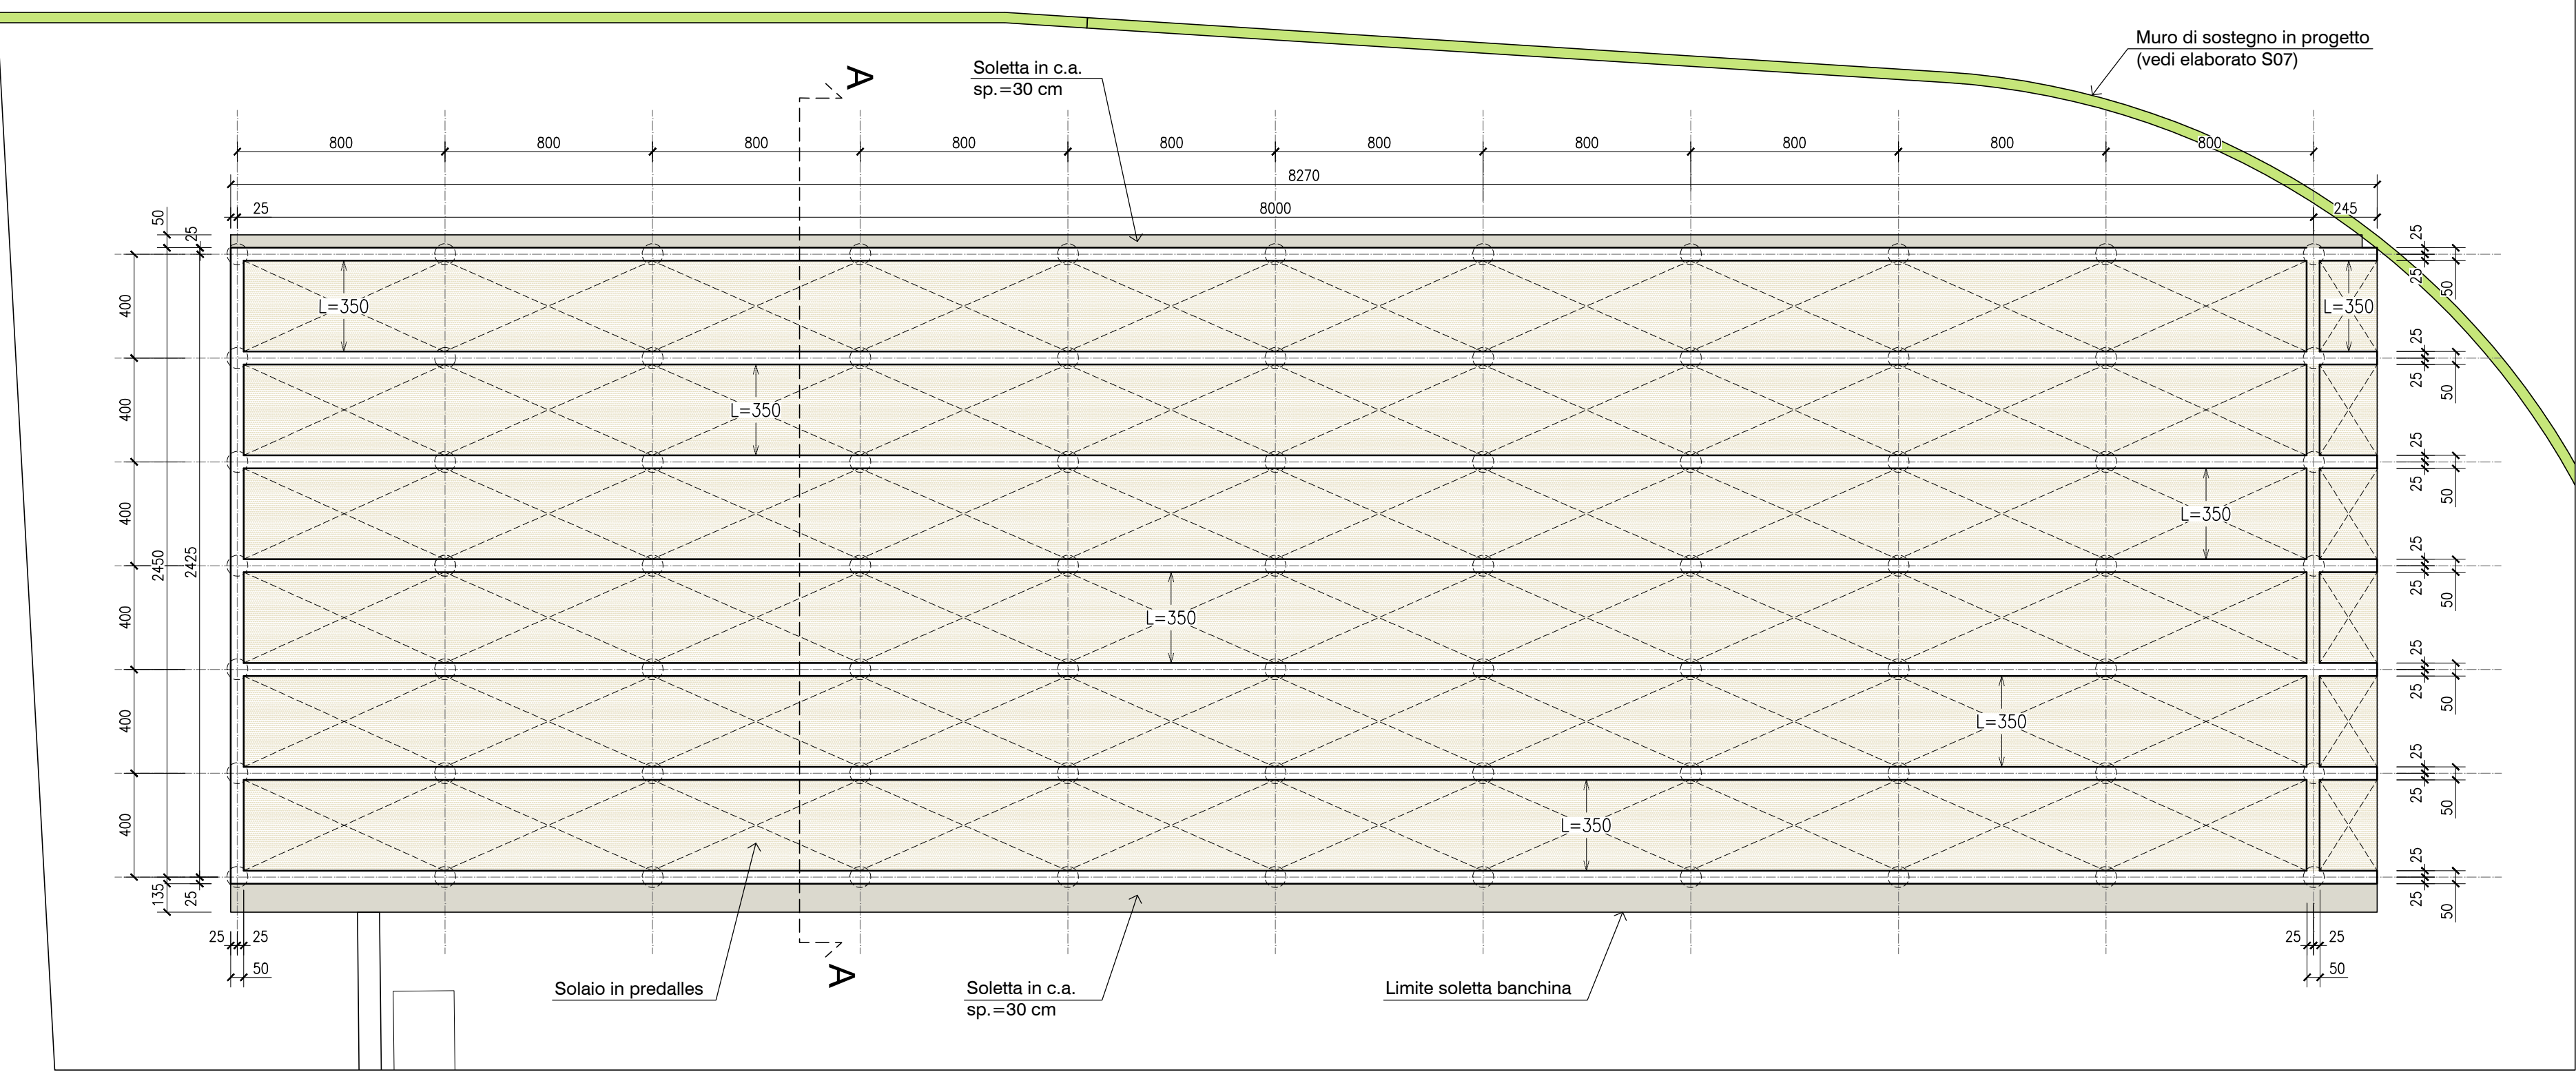

COMUNE DI MONFALCONE
Regione autonoma Friuli-Venezia Giulia
RIQUALIFICAZIONE DEL PUNTO PIÙ A NORD DEL MEDITERRANEO COSTITUITO DAL CANALE VALENTINIS E AREE LIMITROFE - OP 180
CUP: G41D19000010008

COMMITTENTE:
CONSORZIO DI SVILUPPO ECONOMICO DEL MONFALCONESE
RESPONSABILE DEL PROCEDIMENTO:
Ing. Fabio Pocecco

PROGETTO:
- R.T.P. capogruppo:
Progettazione architettonica e coordinamento
ARCHITETTURA E CITTA' Studio Associato,
Archit. Paola Cavallini & Stefano Della Santa, con Arch. Michele Musiani
Via Archimede n. 2 - 43123 Parma
e-mail: info@assarch.it - www.assarch.it

-mandante
progettazione strutturale, geotecnica e impiantistica
A1 ERRE ENGINEERING
Ing. Pietro Fabbri
Str. Cavagnari, 10 - 43126 Parma
e-mail: info@aierre.com

-mandante
progettazione idraulica
ART AMBIENTE RISORSE TERRITORIO
Ing. Marco Andreoli
Str. Pietro Del Prato, 15/A - 43121 Parma
e-mail: info@artambiente.it

TOPOGRAFIA E COORDINAMENTO PER LA SICUREZZA:
SERIN
SERIN S.r.l.
Ing. Andrea Cocetta
Via Duino n. 1/1 - 33100 Udine
e-mail: info@serinsrl.com - web: www.serinsrl.com

GEOLOGIA:
Geoalpina S.r.l.
Dott. Geologo Luigi Plateo
Via Aquileia n. 23 - 33100 Udine
e-mail: info@geoalpina.it - web: www.geoalpina.it

REVISIONE	2	REVISIONE	2	REVISIONE	2
1	1	1	1	1	1
0	0	0	0	0	0
EMISSIONE:	26.07.2019	DATA	DATA	DATA	DATA

PROGETTO DI FATTIBILITA' TECNICO ECONOMICA

PROGETTAZIONE STRUTTURALE

TESTATA CANALE VALENTINIS: PIANTE PALI, PIANTE TRAVI E SOLAIO, SEZIONE TIPICA E DETTAGLI

S04_Testata Canale Valentinis_0

TAV. RCV S04

SCALA 1:200-100-20

RCV S04

Firma titolare