

PIANO ATTUATIVO COMUNALE  
AMBITI G1a - L2b  
ISOLA DEI BAGNI

Progettazione urbanistica:  
arch. Federico Fabbro  
arch. Roberto Franco  
2FP Progetti Immobiliari s.r.l.  
via L. Galvani n. 18 - 34074 Montebelluna (GO)  
tel. e fax: 0481 44615 e-mail:  
studioscjp@yahoo.it

Progettato:  
I.T.MAR - INIZIATIVE TURISTICHE  
E MARINE S.R.L.  
via dei Digni Nuovi, 171 - Montebelluna (Go)

Per l'Amministrazione

data:


TAV. 1.3

scala 1/1000

RILIEVO DELLE AREE INTERESSATE DAL P.A.C. CON  
INDICAZIONE DELLE AREE IN CONCESSIONE DEMANIALE,  
DELLA QUOTA DI RIFERIMENTO E DEI CIPPI DEMANIALI

LIBRETTO MISURE

01705201261F356A0130,22611TOSSUT(GIORGIO)GEOMETRA(GORIZIA)	19001(1.620)vtle
9510120010100-G.APAG.1.08(FR)Nota	217016(89161)100.1513368.57111.600(vite)
111001(1.510)vtle	21810354.68951100.105010.3511.600(coppo 2)
2101176.699299.798651.2921.600(diga)	21805355.5613102.438510.4890.000(st)
210272.980199.804451.1781.600(diga)	21805355.5613102.438510.7630.000(st)
210396.425098.88247.8481.600(diga)	21801338.097896.636615.5200.000(st)
2110462.261598.82998.02111.600(diga)	21808307.792099.63865.0870.000(st)
2105273.339399.886355.4221.600(diga)	21809291.498199.63499.5730.000(st)
2106276.792999.884055.1611.600(diga)	21800276.818199.9440138.2341.600(vite)
2107273.696099.886869.8051.600(diga)	119001(1.480)vtle
2108276.427099.891469.8401.600(diga)	2180076.8165100.0010138.2261.600(vite)
2112202.95399.9388112.1811.600(st)	2190155.9504104.219720.2770.000(recinto)
2113198.6383100.0371121.5921.600(st)	2190339.2464107.706611.2810.000(recinto)
2200167.6716100.3465189.6101.600(vite)	21903391.8780114.029115.3830.000(recinto)
112001(1.540)vtle	21904308.6752107.722012.0100.000(recinto)
2100367.670599.5842169.5721.600(vite)	21905299.6808105.796415.9930.000(recinto)
2203308.8775100.137763.7391.600(coppo 13)	21906295.6263104.210420.8550.000(recinto)
2204305.804199.262566.69521.600(st)	21907267.7043104.402720.0550.000(recinto)
2205293.676399.237056.4030.000(st)	21908268.1854104.762118.8460.000(recinto)
2206290.034498.744457.8041.600(st)	21909257.4533104.767918.9710.000(recinto)
2207275.659298.562651.0310.000(st)	2191024.8089104.571019.3710.000(recinto)
2208272.158198.050749.9760.000(st)	21911242.862199.834320.0051.600(recinto)
2209296.194598.771647.8200.000(st)	21919242.504599.081320.1821.600(coppo 5)
2210251.233297.296441.5670.000(st)	211000117.946499.214019.7471.600(vite)
2211250.00499.231332.6710.000(st)	21916396.918693.802716.8520.000(st)
2212233.968396.857434.5541.600(st)	21917356.5832101.855016.7540.000(st)
2213219.310398.7458.8430.000(st)	113001(1.550)vtle
2300272.571699.573365.4561.600(st)	2200172.5696100.278265.4611.600(vite)
2400214.811099.455160.1011.600(st)	2301055.1251100.451513.3120.000(st)
2500176.570999.8907149.5901.600(st)	2302386.356091.542015.6370.000(st)
2600176.810999.7193109.4491.600(st)	2303064.1715100.426112.0430.000(st)
15001(1.540)vtle	2304178.6845100.425912.9760.000(st)
2200376.5713100.0393149.6031.600(vite)	2305101.484092.189411.8670.000(st)
2600375.603399.511440.1571.600(st)	2400138.159399.838155.2231.600(st)
2501110.986998.87129.1860.000(st)	211100252.9639100.377310.4151.600(st)
2502134.239297.597518.4530.000(st)	1111001(1.500)vtle
112001(1.510)vtle	230052.961598.496510.4211.600(st)
2100367.672699.5740169.5701.600(vite)	212100277.203799.595688.4651.600(st)
2400214.810299.427460.1091.600(st)	112001(1.530)vtle
2600176.941999.7017109.4491.600(st)	21210017.2030100.253088.4701.600(st)
2700164.662599.9453244.8051.600(vite)	214100175.9118100.1995165.7431.600(st)
117001(1.530)vtle	215001175.7331100.0249298.4671.600(st)
2200364.6629100.0020244.8111.600(vite)	1115001(1.480)vtle
2701352.821597.704354.4750.000(st)	212100375.734999.9369298.4531.600(st)
2702341.626599.349357.7800.000(st)	214001375.5066100.1459132.7041.600(st)
2703343.486599.323649.3900.000(st)	21900126.353599.832132.2511.600(vite)
2704340.988599.324446.6860.000(st)	21000137.787699.876638.6151.600(vite)
2705291.741298.836627.7030.000(st)	2150161.202691.420719.3320.000(st)
2706294.209698.816827.3160.000(st)	110001(1.380)vtle
2707276.453194.592928.4910.000(st)	2190327.155098.54439.7491.600(vite)
2708244.765398.298933.6100.000(st)	21160200.0022100.293379.9001.600(st)
2717188.976699.729979.1231.600(coppo 1)	2100122.2582103.974820.8530.000(recinto)
2800206.080099.798298.5681.600(vite)	21002220.9149103.224725.9400.000(recinto)
2712271.387198.817343.0410.000(st)	211003219.2888102.569633.7960.000(recinto)
2714229.406699.189762.5412.000(st)	1116001(1.510)vtle
2715222.631999.515570.7200.000(st)	2100039.999799.460879.9011.600(vite)
2716224.923699.515467.6410.000(st)	21601337.2066102.381421.5680.000(recinto)
118001(1.620)vtle	21602337.8323102.354421.6470.000(recinto)
	2160335.490999.058921.2881.600(coppo 6)

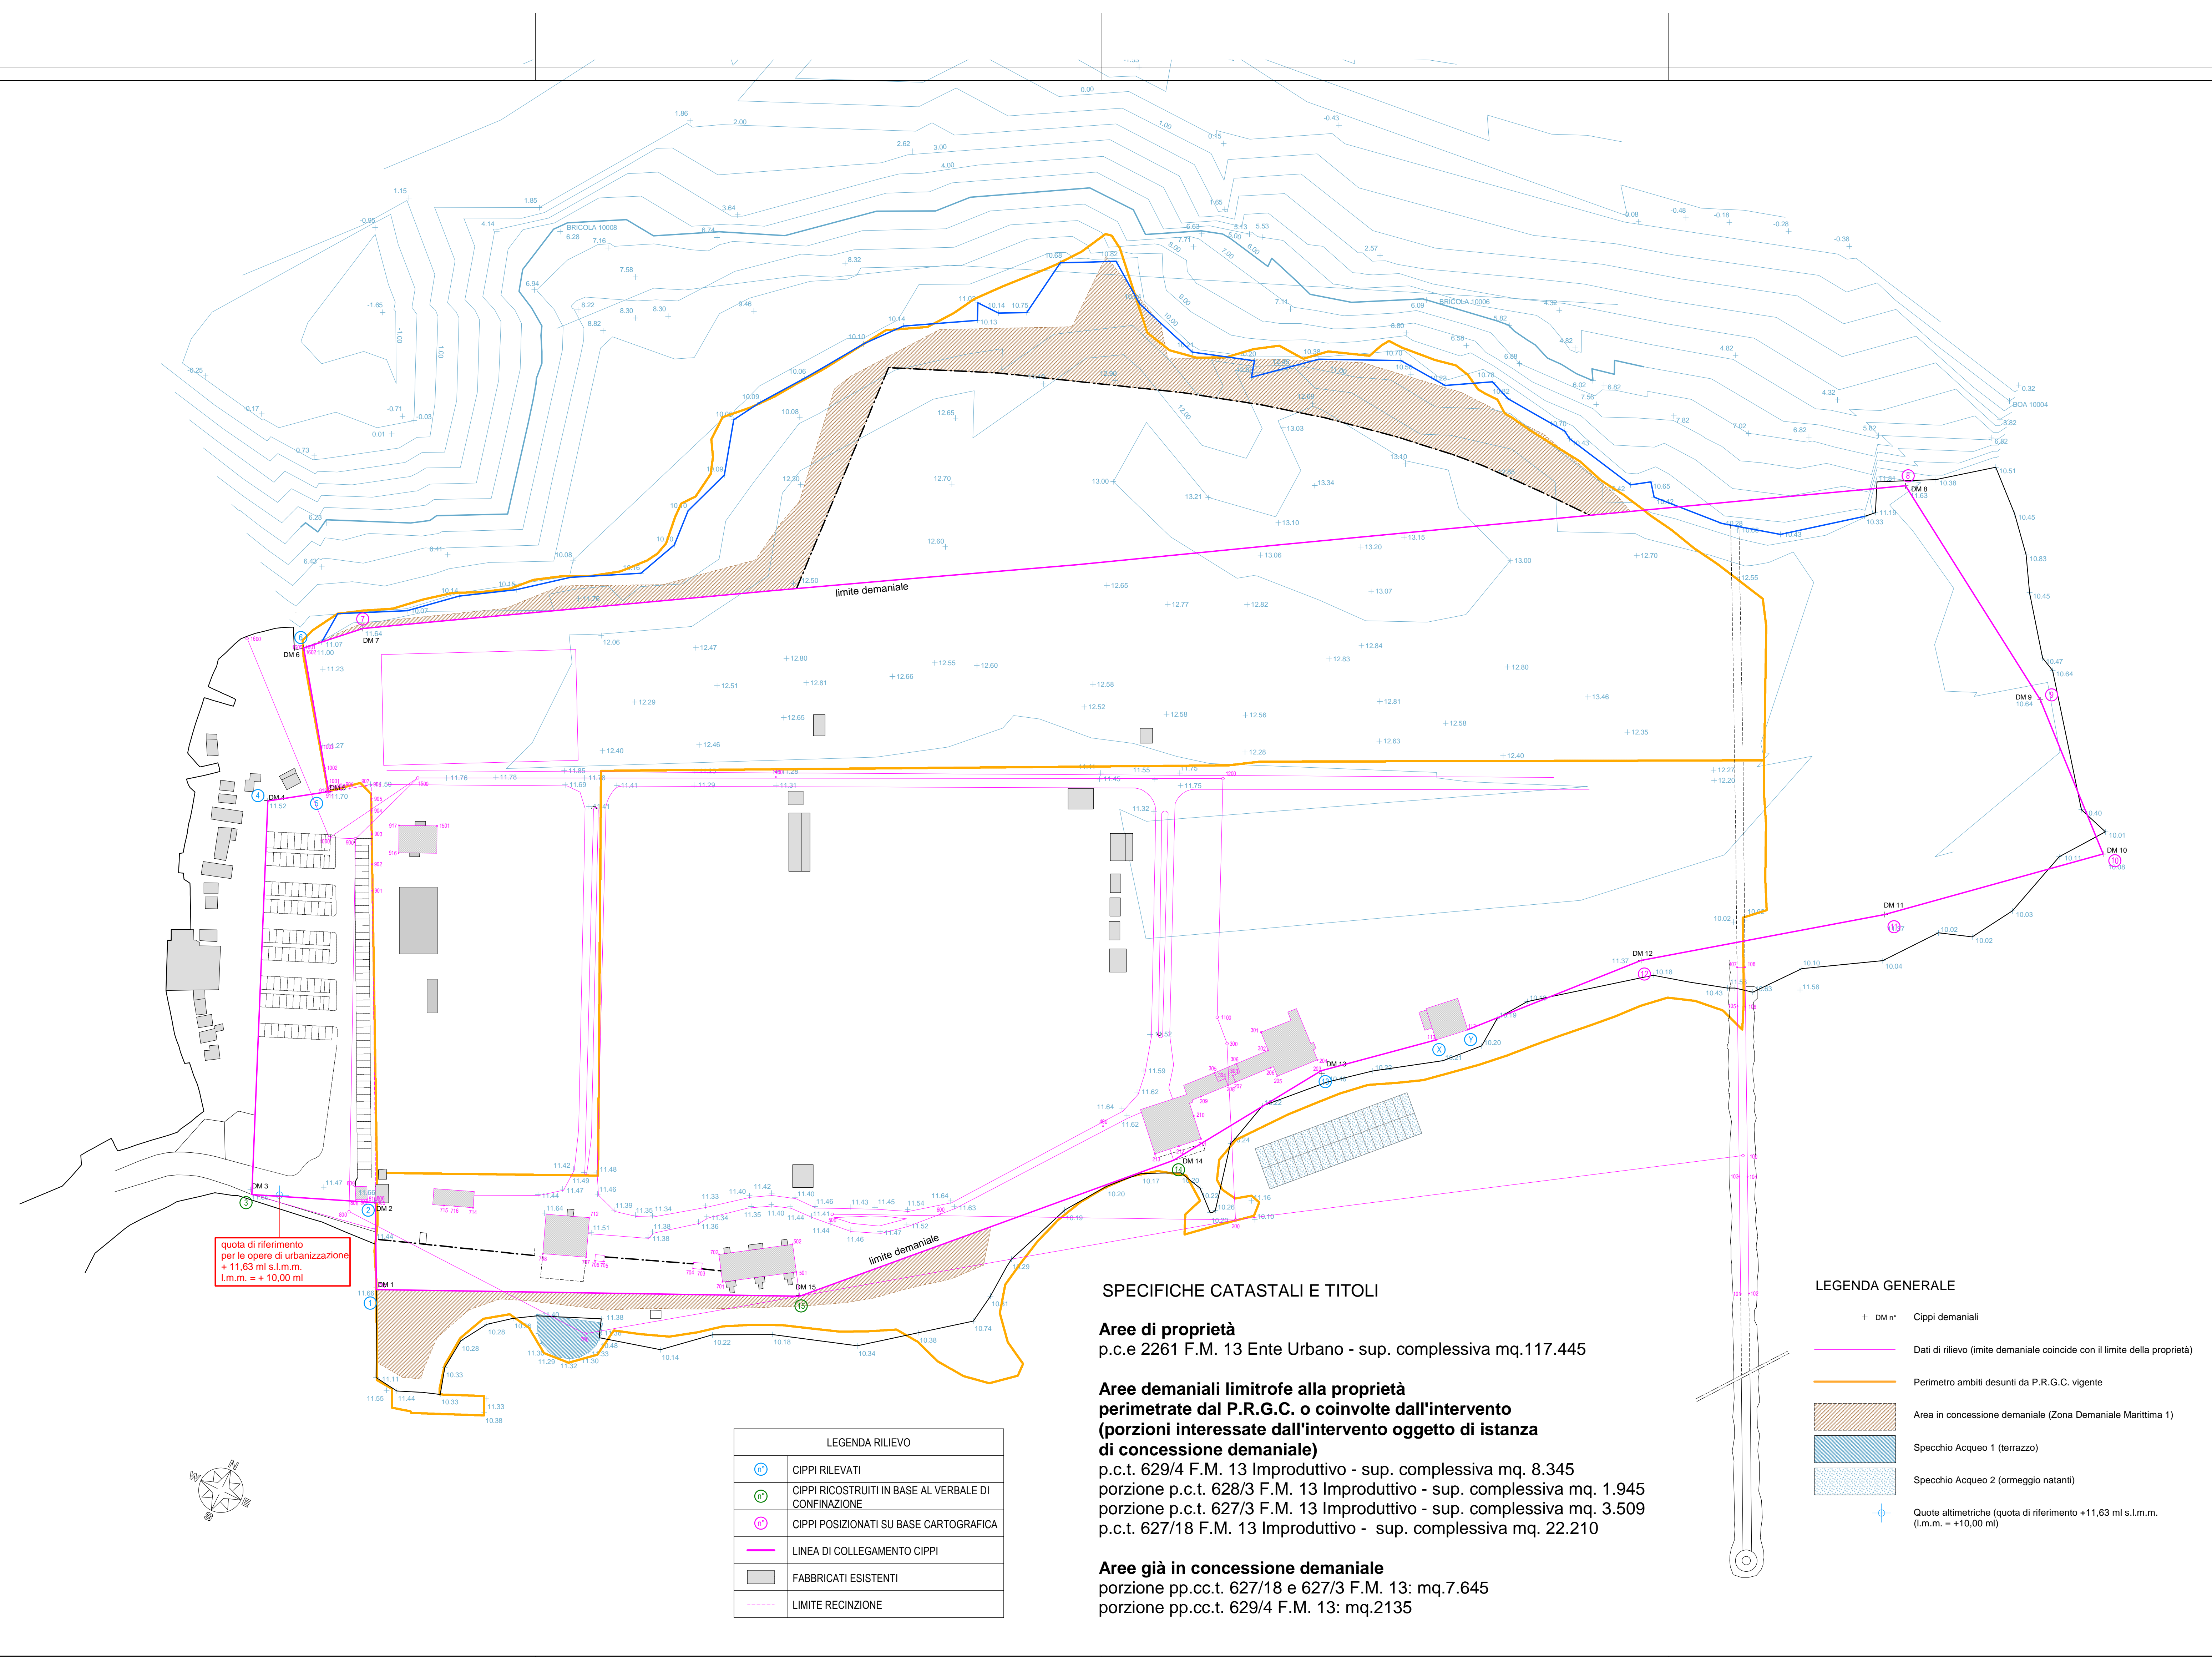

SPECIFICHE CATASTALI E TITOLI

Area di proprietà  
p.c.e 2261 F.M. 13 Ente Urbano - sup. complessiva mq.117.445

Area demaniali limitrofe alla proprietà  
perimetrate dal P.R.G.C. o coinvolte dall'intervento  
(porzioni interessate dall'intervento oggetto di istanza  
di concessione demaniale)

p.c.t. 629/4 F.M. 13 Improduttivo - sup. complessiva mq. 8.345  
porzione p.c.t. 628/3 F.M. 13 Improduttivo - sup. complessiva mq. 1.945  
porzione p.c.t. 627/3 F.M. 13 Improduttivo - sup. complessiva mq. 3.509  
p.c.t. 627/18 F.M. 13 Improduttivo - sup. complessiva mq. 22.210

Area già in concessione demaniale  
porzione pp.cc.t. 627/18 e 627/3 F.M. 13: mq.7.645  
porzione pp.cc.t. 629/4 F.M. 13: mq.2135

LEGENDA RILIEVO	
	CIPPI RILEVATI
	CIPPI RICOSTRUITI IN BASE AL VERBALE DI CONFINAZIONE
	CIPPI POSIZIONATI SU BASE CARTOGRAFICA
	LINEA DI COLLEGAMENTO CIPPI
	FABBRICATI ESISTENTI
	LIMITE RECINZIONE

LEGENDA GENERALE

- + DM n° Cippi demaniali
- Dati di rilievo (limite demaniale coincide con il limite della proprietà)
- Perimetro ambiti desunti da P.R.G.C. vigente
- Area in concessione demaniale (Zona Demaniale Marittima 1)
- Specchio Acqueo 1 (terrazzo)
- Specchio Acqueo 2 (emersione natanti)
- + Quote altimetriche (quota di riferimento +11,63 ml s.l.m. (l.m.m. = +10,00 ml))