



REGIONE FRIULI VENEZIA GIULIA
 PROVINCIA DI GORIZIA
 COMUNE DI MONFALCONE

PIANO ATTUATIVO COMUNALE
 AMBITI G1a - L2b
 ISOLA DEI BAGNI

Progettazione urbanistica:

arch. Federico Fabbro
 arch. Roberto Franco
 ZPP Progetti Immobiliari s.r.l.
 via L. Galvani n. 18 - 34074 Montebelluna (TV)
 tel. e fax: 0431 44615 e-mail:
 studiozpp@yahoo.it

Proprietà:

I.T. MAR - INIZIATIVE TURISTICHE
 E MARINE S.R.L.
 via dei Bagni Nuova, 171 - Montebelluna (TV)

Per l'Amministrazione

data:

TAV. 3.2

scale varie


PROGRAMMA CRONOLOGICO DEGLI INTERVENTI
 RIFERITO ALLE OPERE DI URBANIZZAZIONE OGGETTO
 DI CONVENZIONE URBANISTICA

LEGENDA

- LIMITE AMBITO G.1.a.
- LIMITE AMBITO L.2.b.
- POLIGONALE DI COLLEGAMENTO CIPPI DEMANZIALI
- EDIFICI ESISTENTI PRINCIPALI

PROGRAMMA CRONOLOGICO DEGLI INTERVENTI

- 1° FASE: OPERE DI DIFESA A MARE
- 2° FASE: REALIZZAZIONE SCAVI (OPERE CONCESSIONE DEMANZIALE) E DEFINIZIONE ALTIMETRICA DEI SUOLI INTERNE AGLI AMBITI
- 3° FASE: REALIZZAZIONE AREE PEDONALI PUBBLICHE E RETI TECNOLOGICHE DI PERTINENZA
- 4° FASE: REALIZZAZIONE OPERE ESTERNE ALL' AMBITO (ADEGUAMENTO VIABILITA' PARCHEGGIO ESISTENTE)
- 5° FASE: REALIZZAZIONE STRADE PRIVATE FUNZIONALI ALLE OPERE IN CONCESSIONE DEMANZIALI E RETI TECNOLOGICHE DI PERTINENZA
- 7° FASE: REALIZZAZIONE STRADE PUBBLICHE, PARCHEGGI CORRELATI FESTA CICLO-PEDONALE E RETI TECNOLOGICHE DI PERTINENZA
- 8° FASE: REALIZZAZIONE PARCHEGGIO DI RELAZIONE E RETI TECNOLOGICHE DI PERTINENZA
- 9° FASE: REALIZZAZIONE PARCHEGGIO DI RELAZIONE E RETI TECNOLOGICHE DI PERTINENZA
- 10° FASE: REALIZZAZIONE PERCORSO PEDONALE DI UTILIZZO PUBBLICO (DIMENSIONI E POSIZIONE RAPPRESENTATE NON VINCOLANTI)
- 11° FASE: REALIZZAZIONE PARCHEGGIO DI RELAZIONE E RETI TECNOLOGICHE DI PERTINENZA

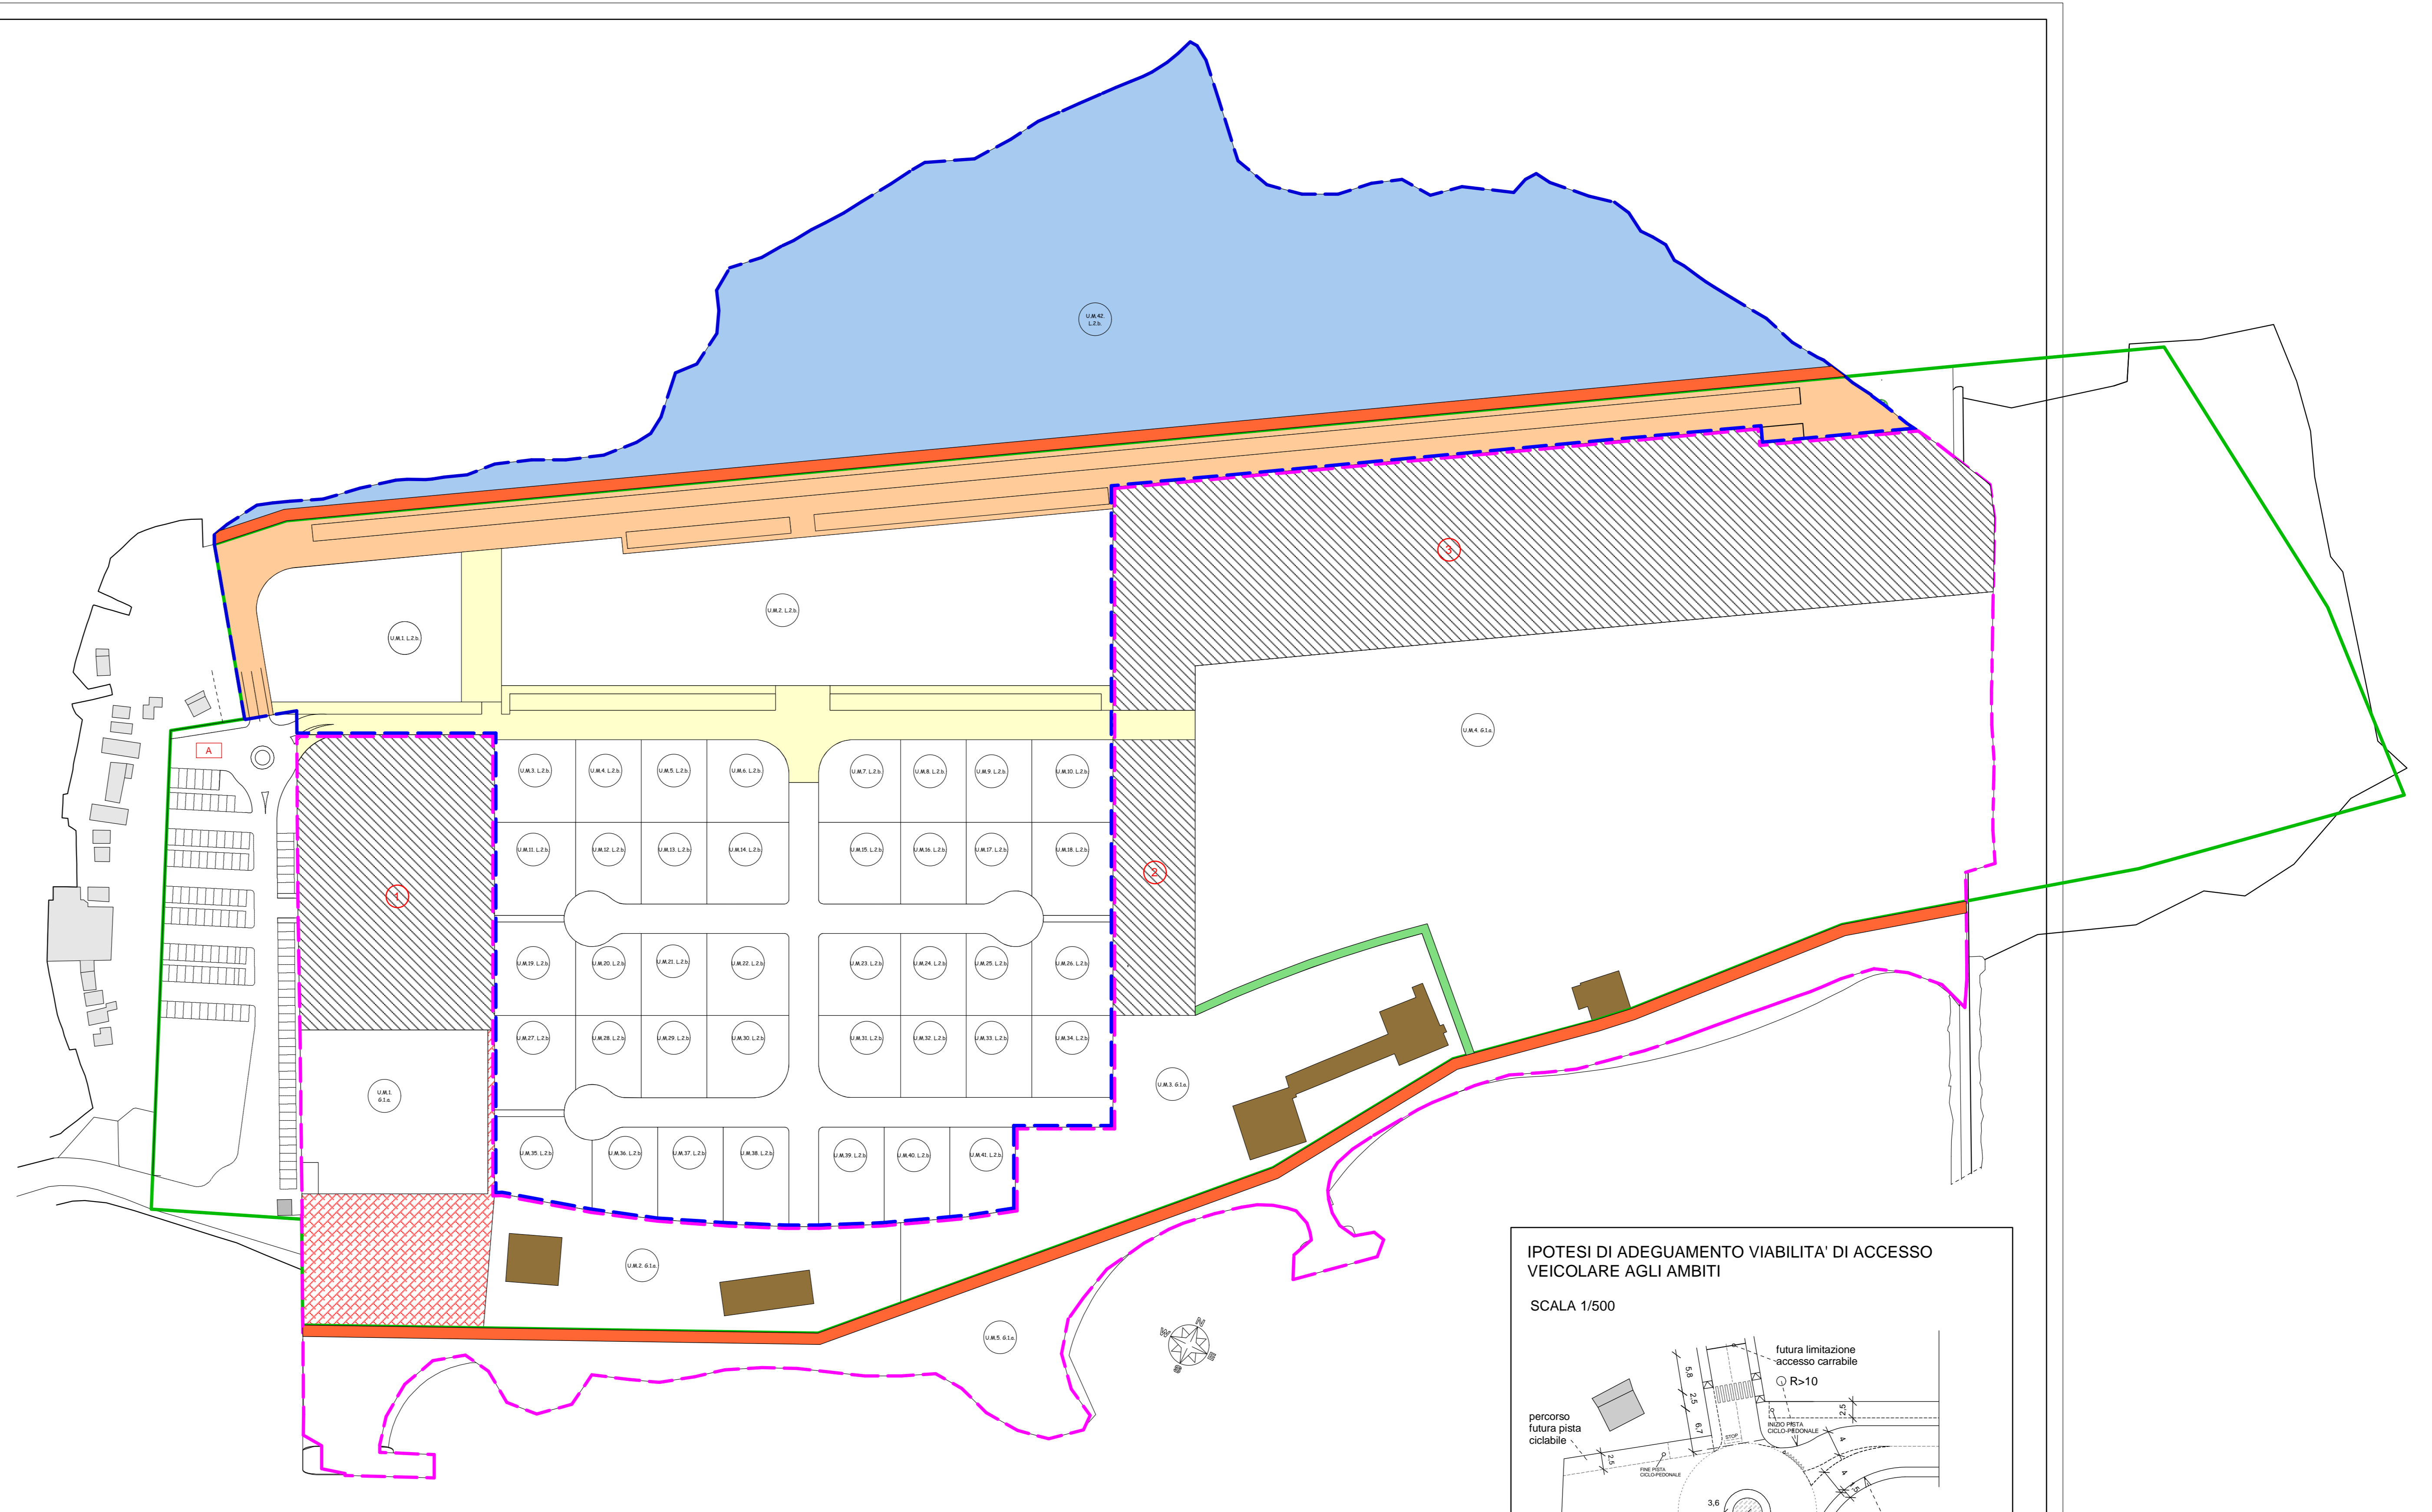

SCALA 1/1000

IPOTESI DI ADEGUAMENTO VIABILITA' DI ACCESSO
 VEICOLARE AGLI AMBITI

SCALA 1/500

