PARTICOLARE 1

(1) DISTANZA MINIMA DEL PUNTO LUCE DAL LIMITE DELLA CARREGGIATA:
IN OGNI CASO DOVRA' ESSERE PREFERITA, DI NORMA, L'INSTALLAZIONE DEL PUNTO LUCE AL LIMITE DELLA SEDE STADALE, VERIFICANDO IN CORSO D'OPERA TUTTE LE NECESSARIE COMPATIBILITA' (NORMA 64-7).

DERIVAZIONE PER PUNTO LUCE SINGOLO "TESTA PALO"

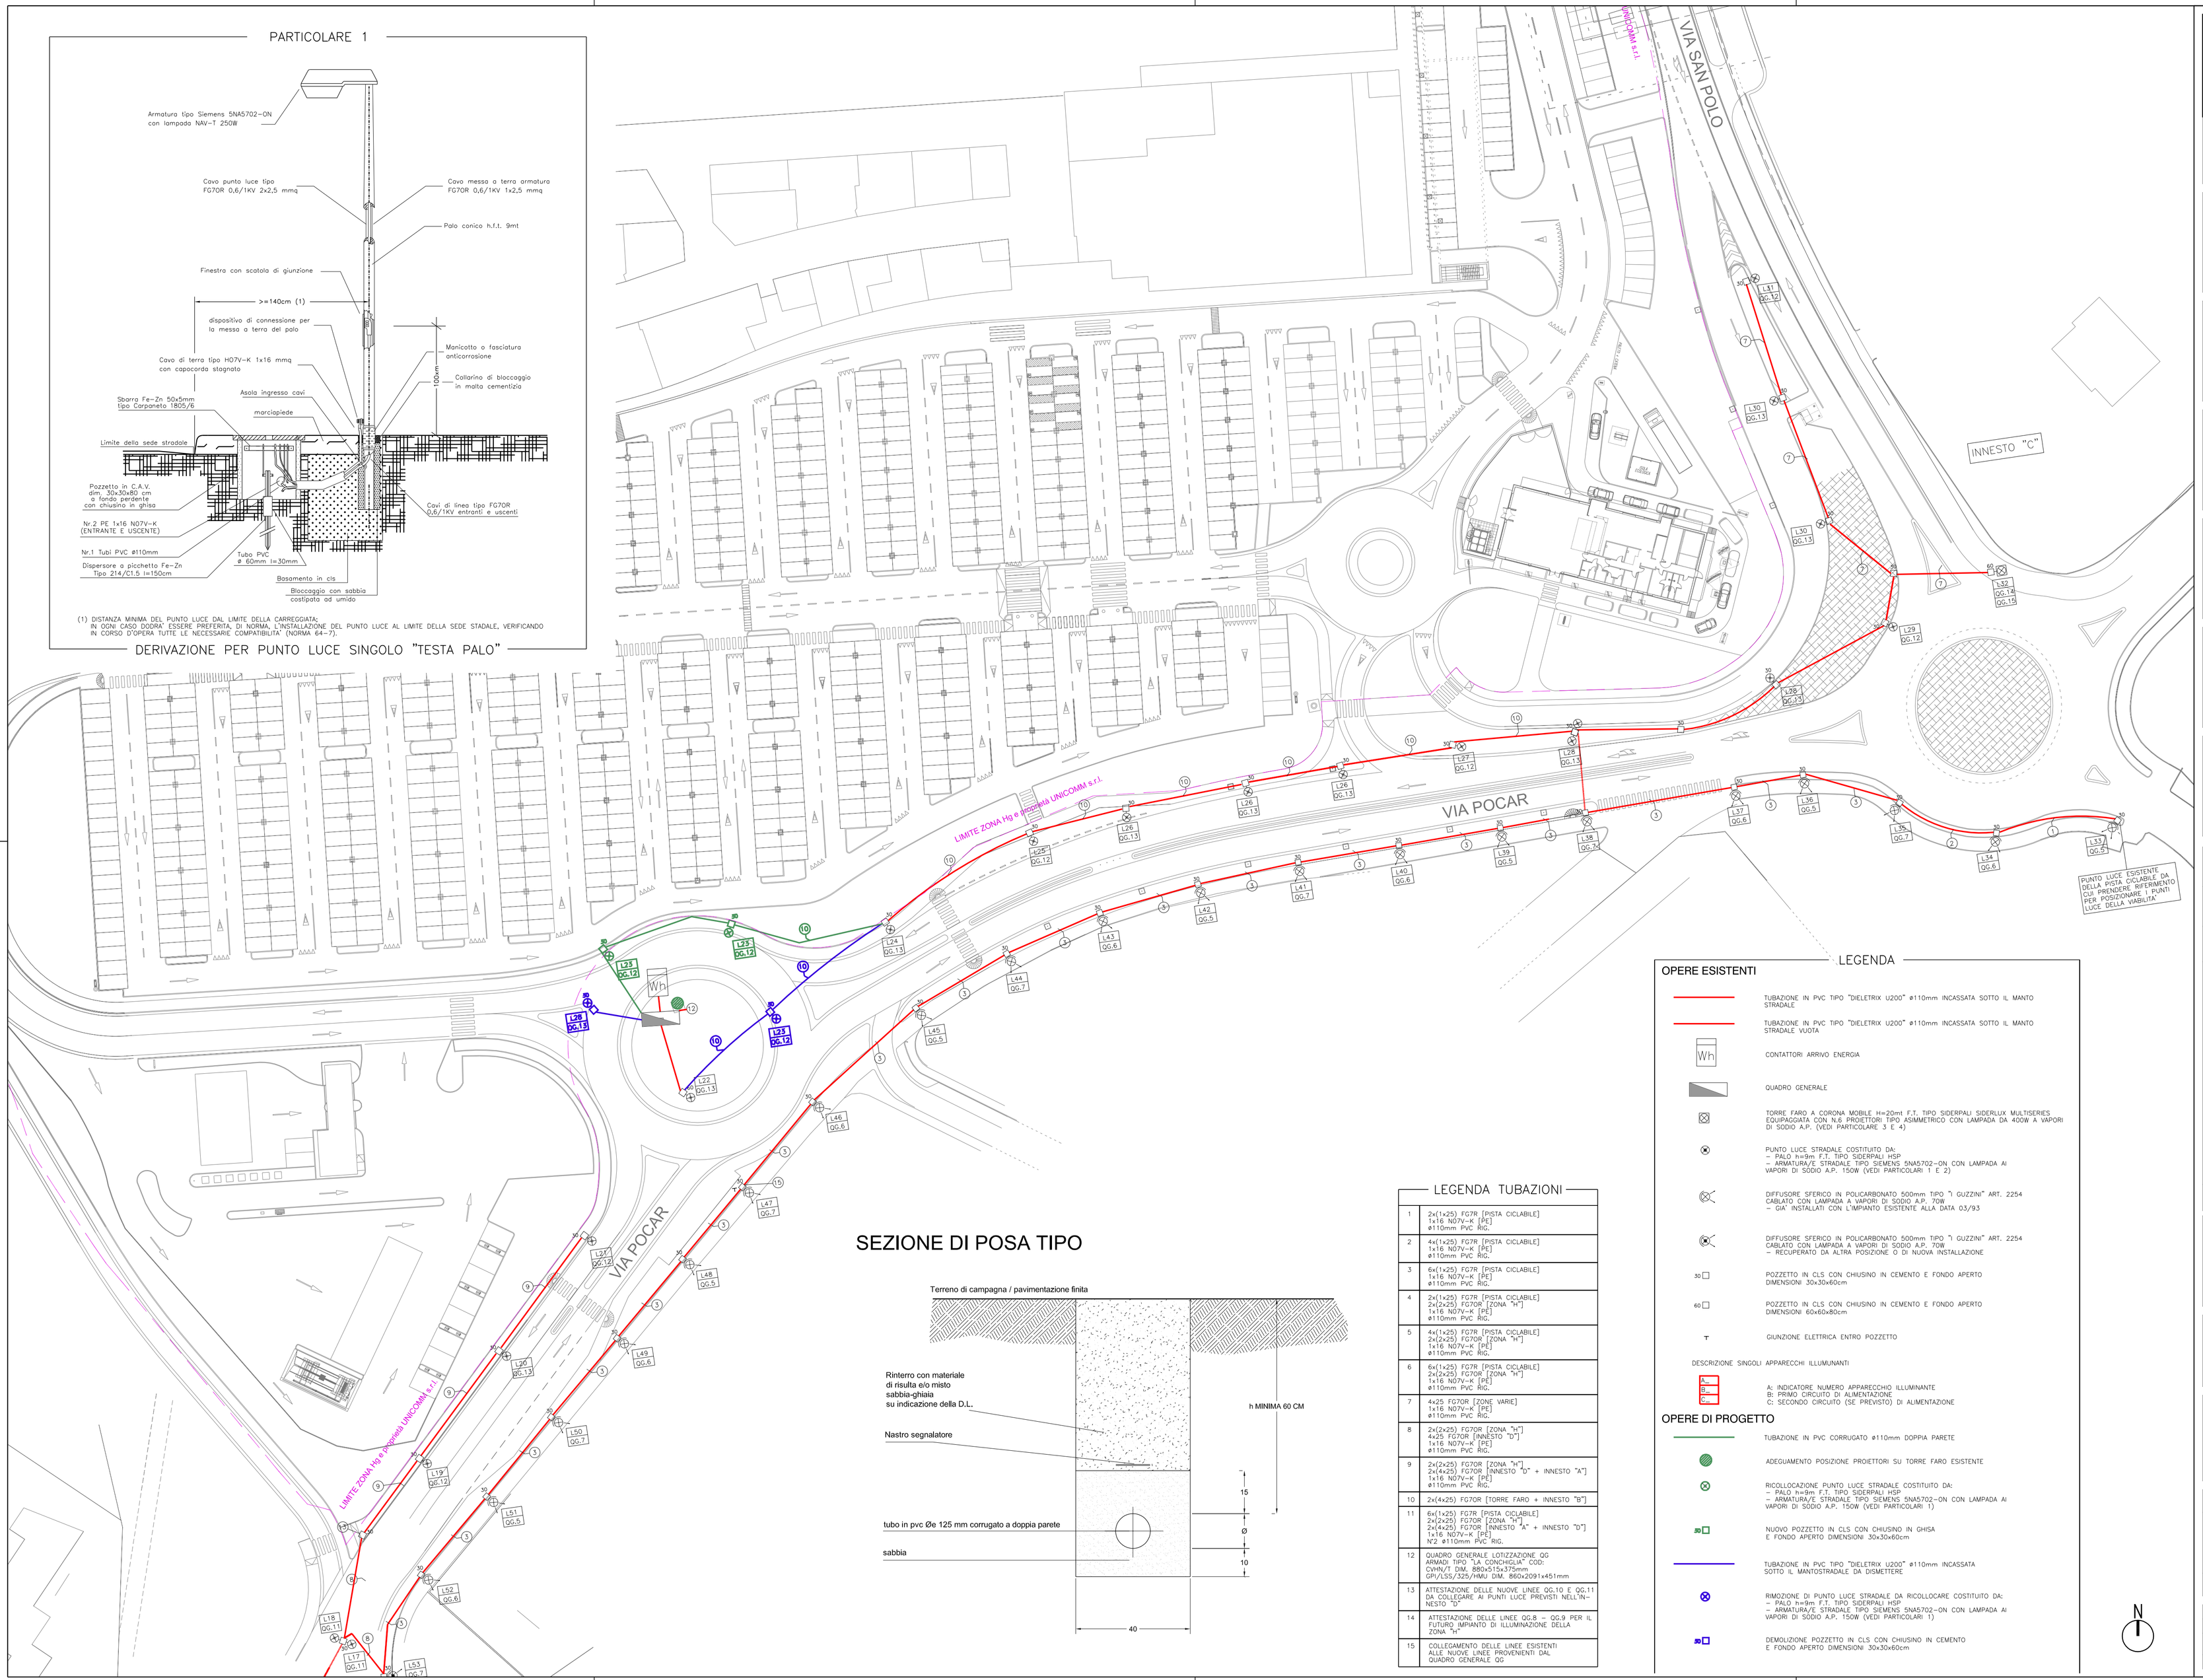

SEZIONE DI POSA TIPO

LEGENDA TUBAZIONI

1	2x(1x25) FG7R [PISTA CICLABILE] 1x16 N07V-K [PE] ø110mm PVC RIG.
2	4x(1x25) FG7R [PISTA CICLABILE] 1x16 N07V-K [PE] ø110mm PVC RIG.
3	6x(1x25) FG7R [PISTA CICLABILE] 1x16 N07V-K [PE] ø110mm PVC RIG.
4	2x(1x25) FG7R [PISTA CICLABILE] 2x(2x25) FG70R [ZONA "H"] 1x16 N07V-K [PE] ø110mm PVC RIG.
5	4x(1x25) FG7R [PISTA CICLABILE] 2x(2x25) FG70R [ZONA "H"] 1x16 N07V-K [PE] ø110mm PVC RIG.
6	6x(1x25) FG7R [PISTA CICLABILE] 2x(2x25) FG70R [ZONA "H"] 1x16 N07V-K [PE] ø110mm PVC RIG.
7	4x25 FG70R [ZONE VARIE] 1x16 N07V-K [PE] ø110mm PVC RIG.
8	2x(2x25) FG70R [ZONA "H"] 4x25 FG70R [INNESTO "D"] 1x16 N07V-K [PE] ø110mm PVC RIG.
9	2x(2x25) FG70R [ZONA "H"] 2x(4x25) FG70R [INNESTO "D" + INNESTO "A"] 1x16 N07V-K [PE] ø110mm PVC RIG.
10	2x(4x25) FG70R [TORRE FARO + INNESTO "B"]
11	6x(1x25) FG7R [PISTA CICLABILE] 2x(2x25) FG70R [ZONA "H"] 2x(4x25) FG70R [INNESTO "A" + INNESTO "D"] 1x16 N07V-K [PE] N°2 ø110mm PVC RIG.
12	QUADRO GENERALE LOTIZZAZIONE QG ARMADI TIPO "LA CONCHIGLIA" COD: CVHN/T DIM. 880x515x375mm GPI/LSS/325/HMU DIM. 860x2091x451mm
13	ATTESTAZIONE DELLE NUOVE LINEE QG.10 E QG.11 DA COLLEGARE AI PUNTI LUCE PREVISTI NELL'INNESTO "D"
14	ATTESTAZIONE DELLE LINEE QG.8 – QG.9 PER IL FUTURO IMPIANTO DI ILLUMINAZIONE DELLA ZONA "H"
15	COLLEGAMENTO DELLE LINEE ESISTENTI ALLE NUOVE LINEE PROVENIENTI DAL QUADRO GENERALE QG

LEGENDA

OPERE ESISTENTI

- TUBAZIONE IN PVC TIPO "DIELETRIX U200" ø110mm INCASSATA SOTTO IL MANTO STRADALE
- TUBAZIONE IN PVC TIPO "DIELETRIX U200" ø110mm INCASSATA SOTTO IL MANTO STRADALE VUOTA
- Wh — CONTATTORI ARRIVO ENERGIA
- QUADRO GENERALE
- TORRE FARO A CORONA MOBILE H=20mt F.T. TIPO SIDERPALI SIDERLUX MULTISERIES EQUIPAGGIATA CON N.6 PROIETTORI TIPO ASIMMETRICO CON LAMPADA DA 400W A VAPORI DI SODIO A.P. (VEDI PARTICOLARE 3 E 4)
- PUNTO LUCE STRADALE COSTITUITO DA:
  – PALO h=9m F.T. TIPO SIDERPALI HSP
  – ARMATURA/E STRADALE TIPO SIEMENS 5NA5702-0N CON LAMPADA AI VAPORI DI SODIO A.P. 150W (VEDI PARTICOLARI 1 E 2)
- DIFFUSORE SFERICO IN POLICARBONATO 500mm TIPO "I GUZZINI" ART. 2254 CABLATO CON LAMPADA A VAPORI DI SODIO A.P. 70W
  – GIA' INSTALLATI CON L'IMPIANTO ESISTENTE ALLA DATA 03/93
- DIFFUSORE SFERICO IN POLICARBONATO 500mm TIPO "I GUZZINI" ART. 2254 CABLATO CON LAMPADA A VAPORI DI SODIO A.P. 70W
  – RECUPERATO DA ALTRA POSIZIONE O DI NUOVA INSTALLAZIONE
- 30 — POZZETTO IN CLS CON CHIUSINO IN CEMENTO E FONDO APERTO DIMENSIONI 30x30x60cm
- 60 — POZZETTO IN CLS CON CHIUSINO IN CEMENTO E FONDO APERTO DIMENSIONI 60x60x80cm
- GIUNZIONE ELETTRICA ENTRO POZZETTO

DESCRIZIONE SINGOLI APPARECCHI ILLUMINANTI

A: INDICATORE NUMERO APPARECCHIO ILLUMINANTE
B: PRIMO CIRCUITO DI ALIMENTAZIONE
C: SECONDO CIRCUITO (SE PREVISTO) DI ALIMENTAZIONE

OPERE DI PROGETTO

- TUBAZIONE IN PVC CORRUGATO ø110mm DOPPIA PARETE
- ADEGUAMENTO POSIZIONE PROIETTORI SU TORRE FARO ESISTENTE
- RICOLLOCAZIONE PUNTO LUCE STRADALE COSTITUITO DA:
  – PALO h=9m F.T. TIPO SIDERPALI HSP
  – ARMATURA/E STRADALE TIPO SIEMENS 5NA5702-0N CON LAMPADA AI VAPORI DI SODIO A.P. 150W (VEDI PARTICOLARI 1)
- 30 — NUOVO POZZETTO IN CLS CON CHIUSINO IN GHISA E FONDO APERTO DIMENSIONI 30x30x60cm
- TUBAZIONE IN PVC TIPO "DIELETRIX U200" ø110mm INCASSATA SOTTO IL MANTOSTRADALE DA DISMETTERE
- RIMOZIONE DI PUNTO LUCE STRADALE DA RICOLLOCARE COSTITUITO DA:
  – PALO h=9m F.T. TIPO SIDERPALI HSP
  – ARMATURA/E STRADALE TIPO SIEMENS 5NA5702-0N CON LAMPADA AI VAPORI DI SODIO A.P. 150W (VEDI PARTICOLARI 1)
- 30 — DEMOLIZIONE POZZETTO IN CLS CON CHIUSINO IN CEMENTO E FONDO APERTO DIMENSIONI 30x30x60cm

N

SET
SERVIZI EDILIZIA TERRITORIO
www.studioset.it

SOCIETA' DI INGEGNERIA
ICMQ
33170 PORDENONE - ITALIA
VIALE COSSETTI 1 -
tel (+39) 0434 522909 - 247457
fax (+39) 0434 228847
ufficio.progettazione@setpn.it

TECNICO INCARICATO

DIRETTORE TECNICO

PROGETTO STRUTTURE

PROGETTO IMPIANTO ELETTRICO

PROGETTO IMPIANTO TERMICO

IL PRESENTE DISEGNO ELABORATO E' DI PROPRIETA' DELLA SOCIETA' DI INGEGNERIA SET s.r.l. PERTANTO RIBULTA VIETATA OGNI TIPO DI RIPRODUZIONE O TRASMISSIONE SENZA AUTORIZZAZIONE

Rev.n°	DESCRIZIONE MODIFICA	Data	Firma	Verifica
/	/	/	/	/
/	/	/	/	/
/	/	/	/	/
/	/	/	/	/
/	/	/	/	/
/	/	/	/	/

REGIONE	FRIULI VENEZIA GIULIA
PROVINCIA	GORIZIA
COMUNE	MONFALCONE
COMMITTENTE	UNICOMM S.R.L.
INDIRIZZO	VIA ENRICO MATTEI, 50 36031 DUEVILLE (VI)

OGGETTO DELL'INTERVENTO
P.A.C. DI INIZIATIVA PRIVATA DENOMINATO "COMPLESSO COMMERCIALE EMISFERO"
.

OGGETTO DELLA TAVOLA
STATO DI PROGETTO
.
PLANIMETRIA RETE ILLUMINAZIONE PUBBLICA

PIANO ATTUATIVO COMUNALE

P-A06

TAVOLA

DATA 08 GIUGNO 2012 — 1:500 SCALA

DISEGNATO DA	SILP
VERIFICATO DA	R.B.
APPROVATO DA / IN DATA	R.B. 08.06.2012
RIFERIMENTO LAVORO	2011_39