


Tubazioni	Differenza di quota Distinzione Pendenza	-0,58 107,07 -0,00542	-0,16 90,24 -0,00177	0,00 159,88 0,00000
Natura del terreno				
prato				

## PROFILO LONGITUDINALE NUOVA VIABILITA' A SENSO UNICO

SCALA ALTEZZE 1 : 50  
SCALA DISTANZE 1 : 500

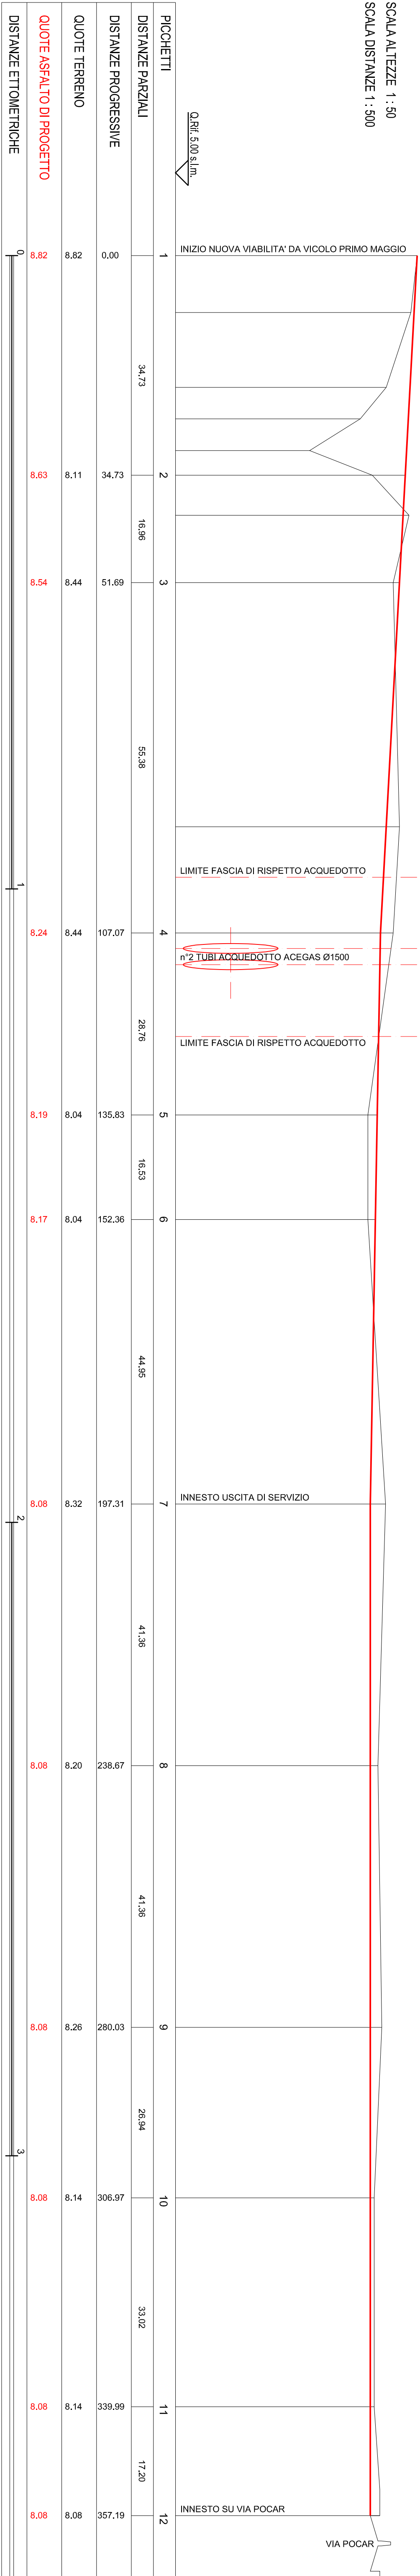

IL PRESENTE DISEGNO/ELABORATO E' DI PROPRIETA' DELLA SOCIETA' DI INGEGNERIA SET S.r.l. PERTANTO RISULTA VIETATA OGNI TIPO DI RIPRODUZIONE O TRASMISSIONE SENZA AUTORIZZAZIONE TECNICO INCARICATO

**SEI**  
SERVIZI EDILIZIA TERRITORIO  
www.studioseif.it

**SOCIETA' DI INGEGNERIA**

**ICMIG**  
33170 PORDENONE - ITALIA  
Via Cavour 1044 02200 - 241457  
Tel. (+39) 0445 225847  
Fax (+39) 0445 225847  
info@studiogroupseif.it

PROGETTO IMPIANTO TERMICO	PROGETTO IMPIANTO ELETTRICO	PROGETTO STRUTTURE	DIRETTORE TECNICO	TECNICO INCARICATO

Rev.n°	DESCRIZIONE MODIFICA	Data	Firma	Verifica

OGGETTO DELL'INTERVENTO  
**P.A.C. DI INIZIATIVA PRIVATA DENOMINATO "COMPLESSO COMMERCIALE EMISFERO"**

REGIONE: FRIULI VENEZIA GIULIA  
PROVINCIA: GORIZIA  
COMUNE: MONFALCONE  
COMITENTE: UNICOM S.R.L.  
INDIRIZZO: VIA ENRICO MATTEI 50 36031 DUEVILLE (VI)

OGGETTO DELLA TAVOLA  
**STATO DI PROGETTO PROFILO LONGITUDINALE NUOVA VIABILITA' A SENSO UNICO**

PIANO ATTUATIVO COMUNALE  
**P-A14**

TAVOLA  
DATA: 08 GIUGNO 2012 1:50/500 SCALA

DESCRIZIONE: S.I.P.  
VERIFICATA DA: R.B.  
APPROVATA DA: P.B.  
IN DATA: 08.06.2012  
REVISIONE/LAVORO: 2011\_39