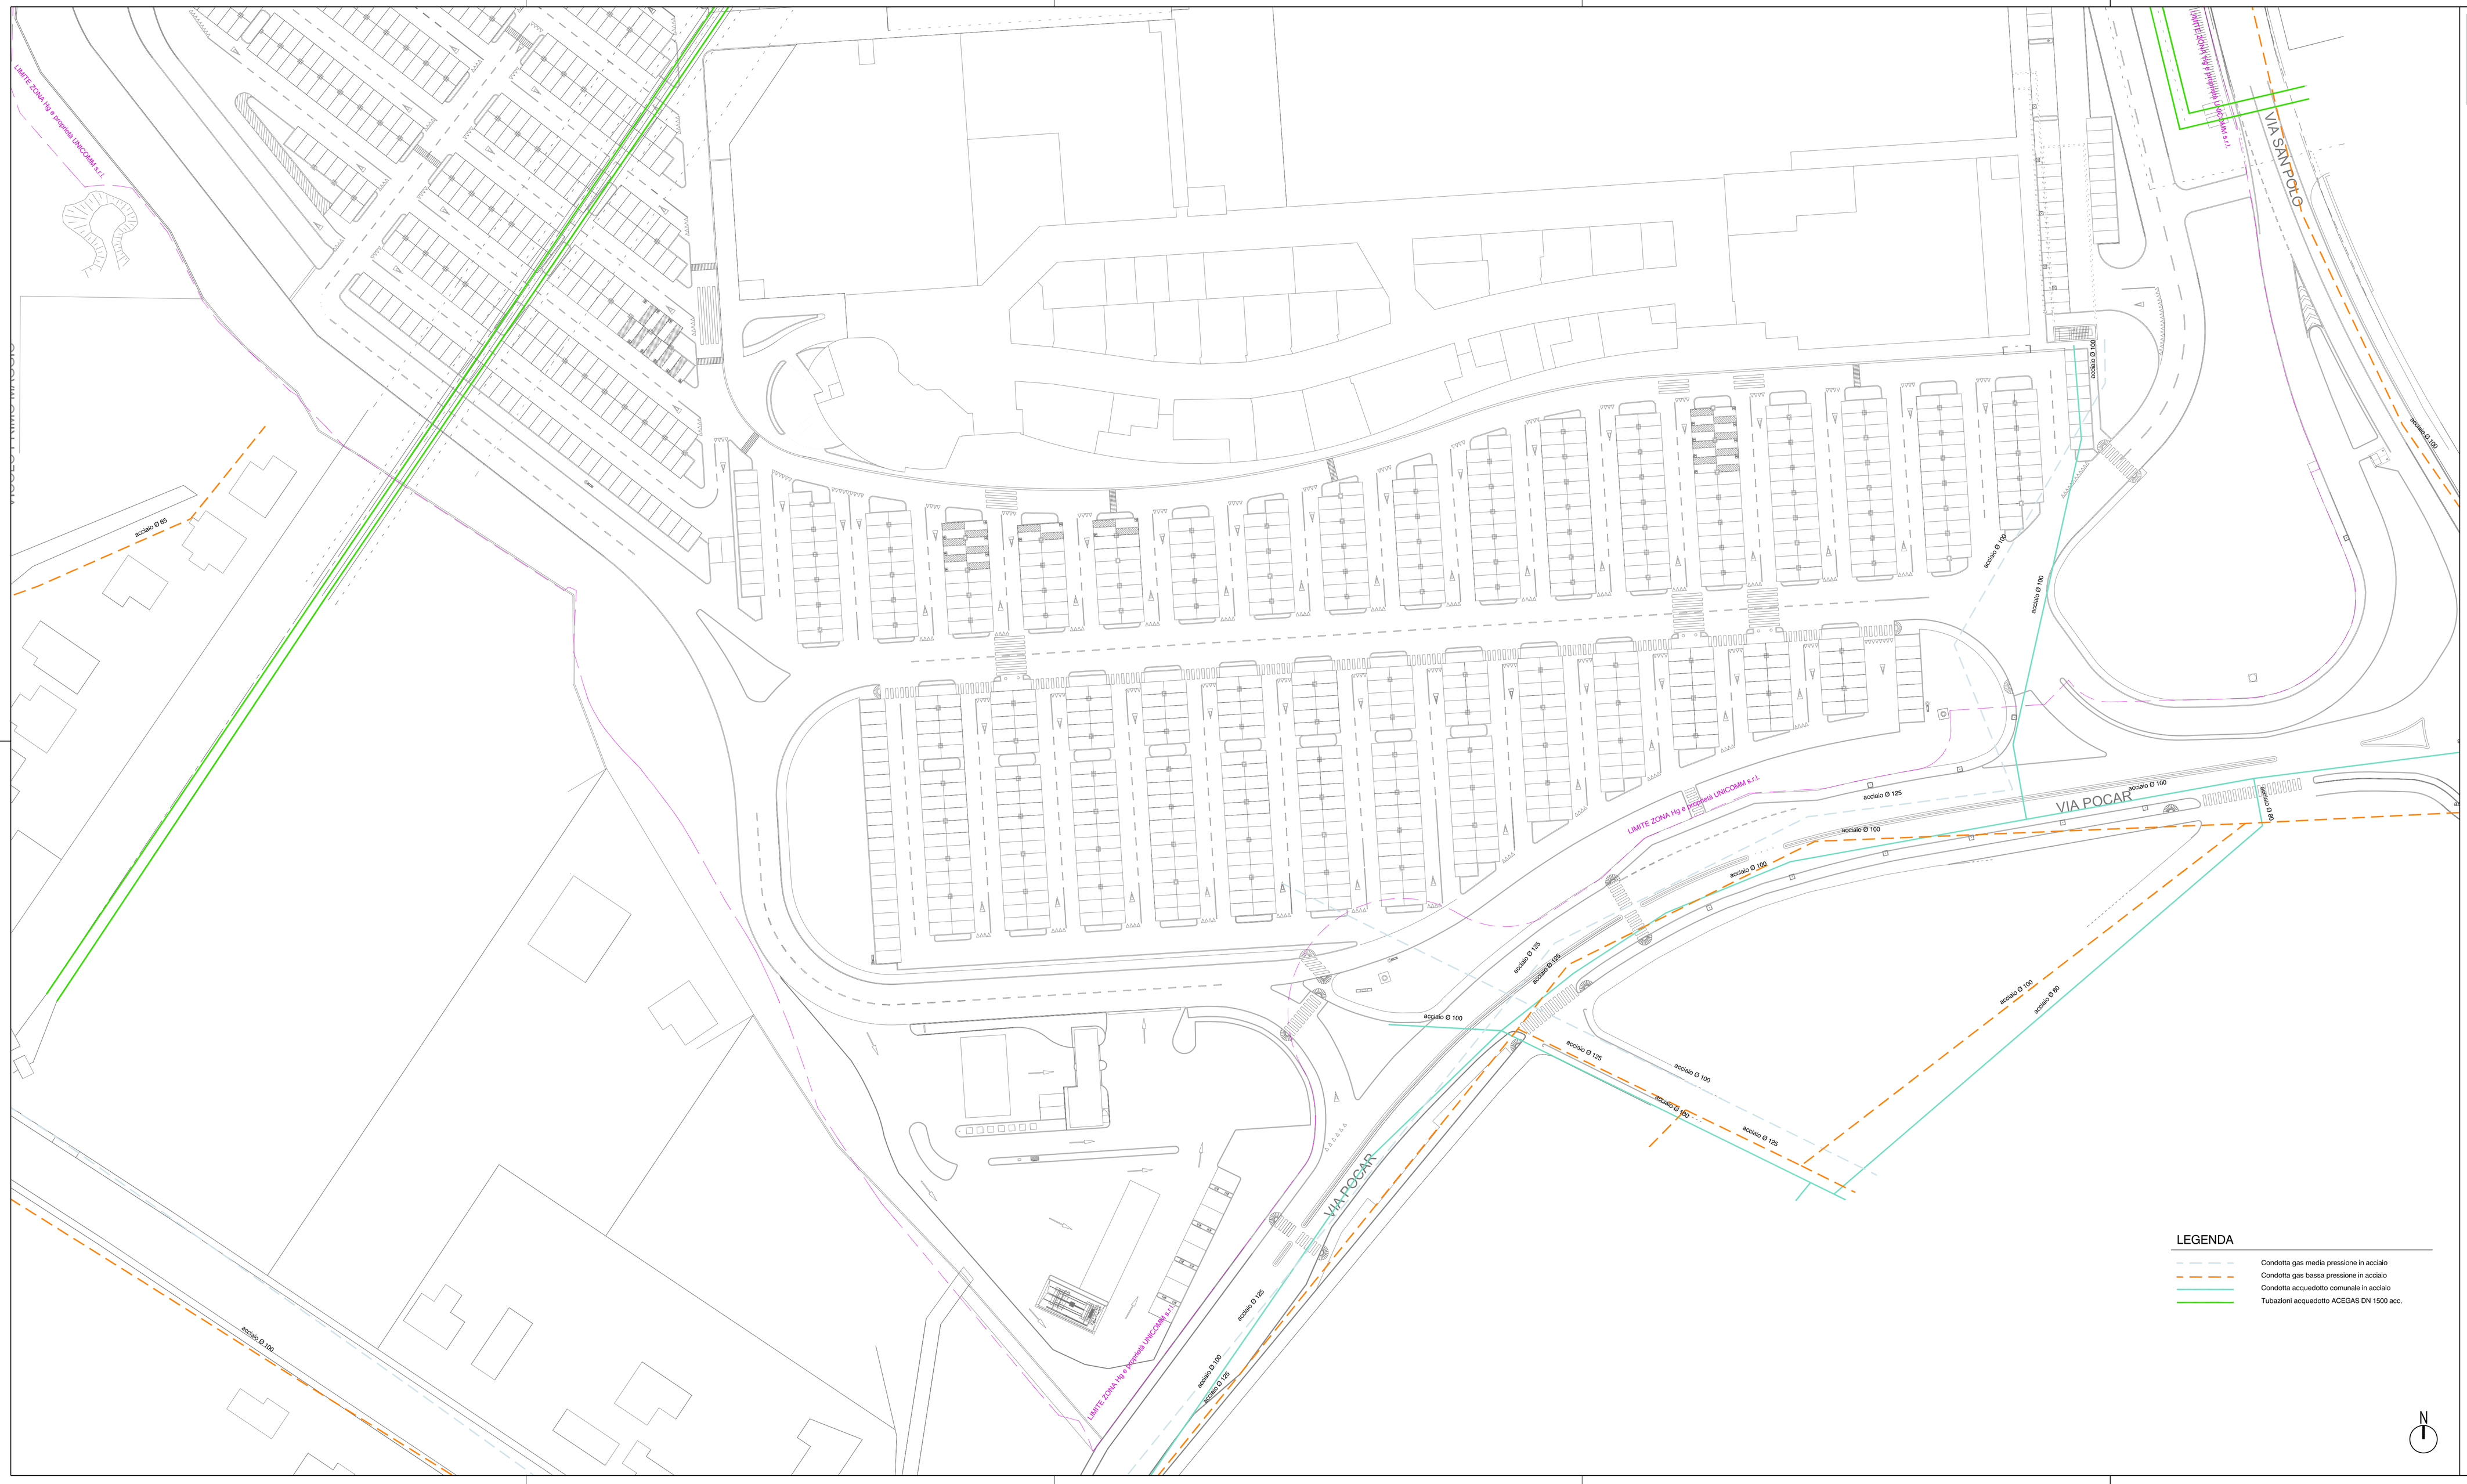

LEGENDA

- Condotta gas media pressione in acciaio
- Condotta gas bassa pressione in acciaio
- Condotta acquedotto comunale in acciaio
- Tubazioni acquedotto ACEGAS DN 1500 acc.

N

SERVIZI EDILIZIA TERRITORIO

www.studioset.it

SOCIETA' DI INGEGNERIA

ICMQ

33170 PORDENONE - ITALIA
VIALE COSSETTI 1 -
tel (+39) 0434 522909 - 247457
fax (+39) 0434 228847
ufficio.progettazione@setsjn.it

TECNICO INCARICATO

DIRETTORE TECNICO

PROGETTO STRUTTURE

PROGETTO IMPIANTO ELETTRICO

PROGETTO IMPIANTO TERMICO

Rev.n°	DESCRIZIONE MODIFICA	Data	Firma	Verifica
/	/	/	/	/
/	/	/	/	/
/	/	/	/	/
/	/	/	/	/
/	/	/	/	/
/	/	/	/	/

REGIONE	FRIULI VENEZIA GIULIA
PROVINCIA	GORIZIA
COMUNE	MONFALCONE
COMMITTENTE	UNICOMM S.R.L.
INDIRIZZO	VIA ENRICO MATTEI, 50 36031 DUEVILLE (VI)

OGGETTO DELL'INTERVENTO

P.A.C. DI INIZIATIVA PRIVATA
DENOMINATO
"COMPLESSO COMMERCIALE
EMISFERO"

OGGETTO DELLA TAVOLA

STATO DI FATTO
PLANIMETRIA
CONDOTTA
DISTRIBUZIONE GAS
METANO ED
ACQUEDOTTO COMUNALE

PIANO ATTUATIVO COMUNALE

E-A07

TAVOLA

DATA	08 GIUGNO 2012	1:500	SCALA

DISEGNATO DA	SILP
VERIFICATO DA	R.B.
APPROVATO DA IN DATA	R.B. 08.06.2012
RIFERIMENTO LAVORO	2011_39

IL PRESENTE DISEGNO/ELABORATO E' DI PROPRIETA' DELLA SOCIETA' DI INGEGNERIA SET s.r.l. PERTANTO RISULTA VIETATA OGNI TIPO DI RIPRODUZIONE O TRASMISSIONE SENZA AUTORIZZAZIONE