


— elementi da modificare in progetto
— elementi previsti nel progetto di FVG Strade

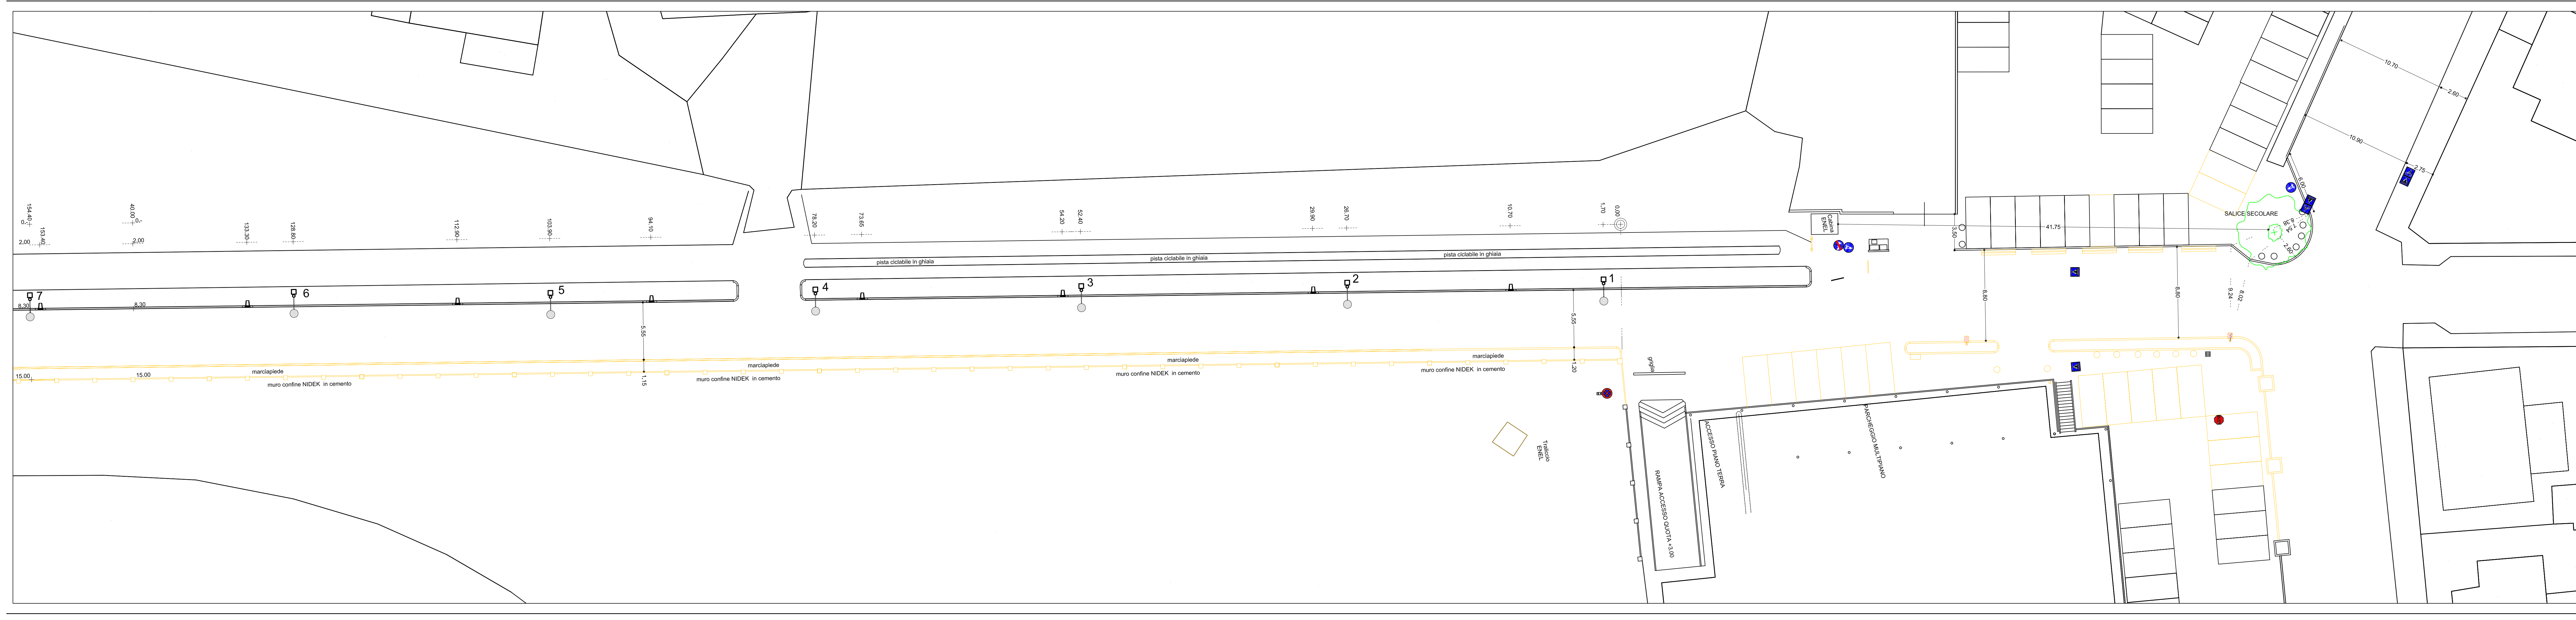

Comune di Monfalcone
 Provincia di Gorizia
 Area 3 - Servizi al Territorio
 Opere Pubbliche e Sicurezza
 Piazza della Repubblica, 25
 34074 Monfalcone (GO)

PROGETTO PRELIMINARE
 RETTIFICA E SISTEMAZIONE DI VIA DELL'AGRARIA

RILIEVO: PLANIMETRIA

Il progettista
 (geom. Vito Inconcinato)

Il responsabile del procedimento
 (geom. Sergio Marconato)

Tav. 3
Scala 1: 200
 Collaboratori:
 - Simona Daniela
 - Carlotto Tamara
 - Sabatino Fulvio
 - Viali Franco

Monfalcone 8 Luglio 2015