
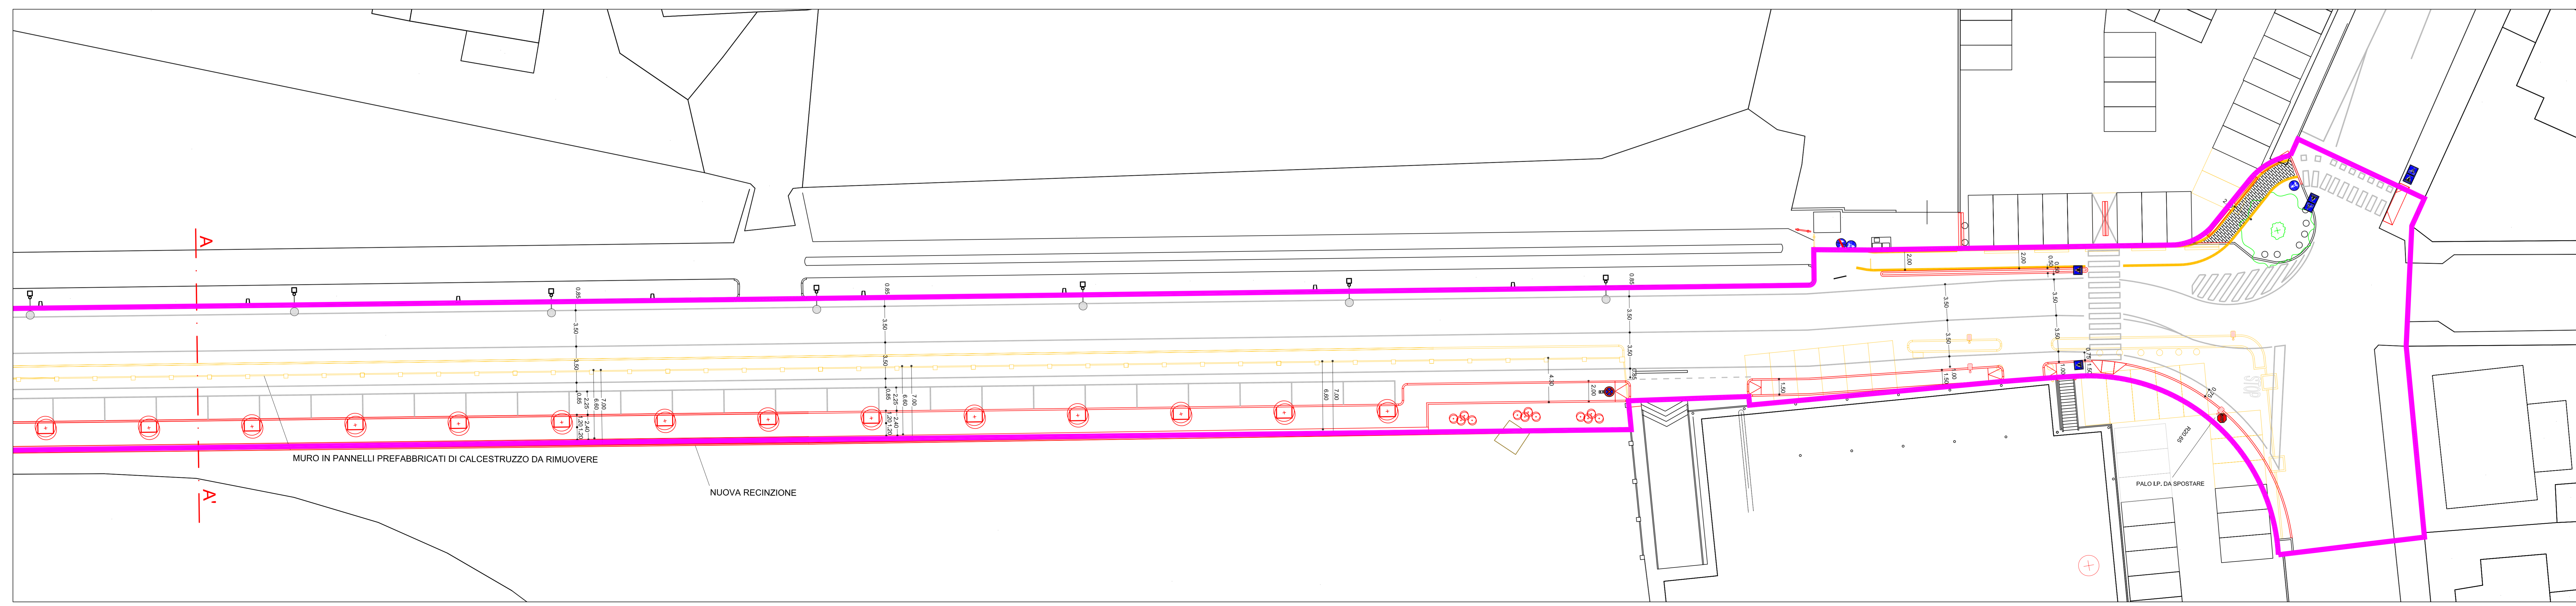


- elementi da eliminare
- elementi in progetto
- elementi previsti nel progetto di FVG Strade
- delimitazione dell'intervento (area del piano d'esproprio)

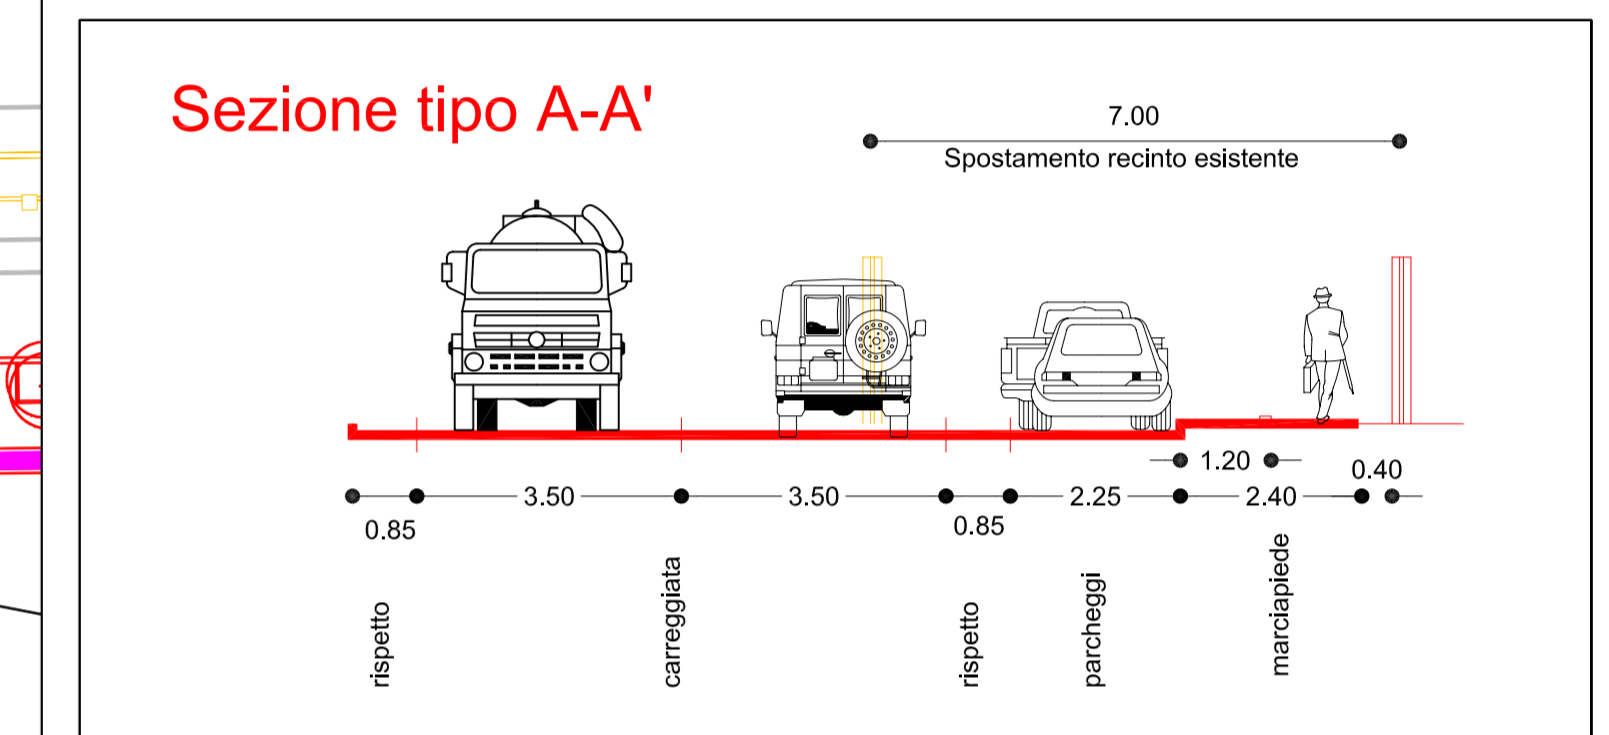

**Comune di Monfalcone**  
 Provincia di Gorizia  
 Area 3 - Servizi al Territorio  
 Opere Pubbliche e Sicurezza  
 Piazza della Repubblica, 25  
 34074 Monfalcone (GO)

**PROGETTO PRELIMINARE**  
 RETTIFICA E SISTEMAZIONE DI VIA DELL'AGRARIA

**PLANIMETRIA DI PROGETTO**

Il progettista  
 (geom. Vito Invernato)

Il responsabile del procedimento  
 (geom. Sergio Marconato)

**Tav. 4**  
**Scala 1:200**

Collaboratori:  
 - Bruscina Daniela  
 - Candotto Tamara  
 - Salvagno Paolo  
 - Valli Franco

Monfalcone E. Luglio 2015