


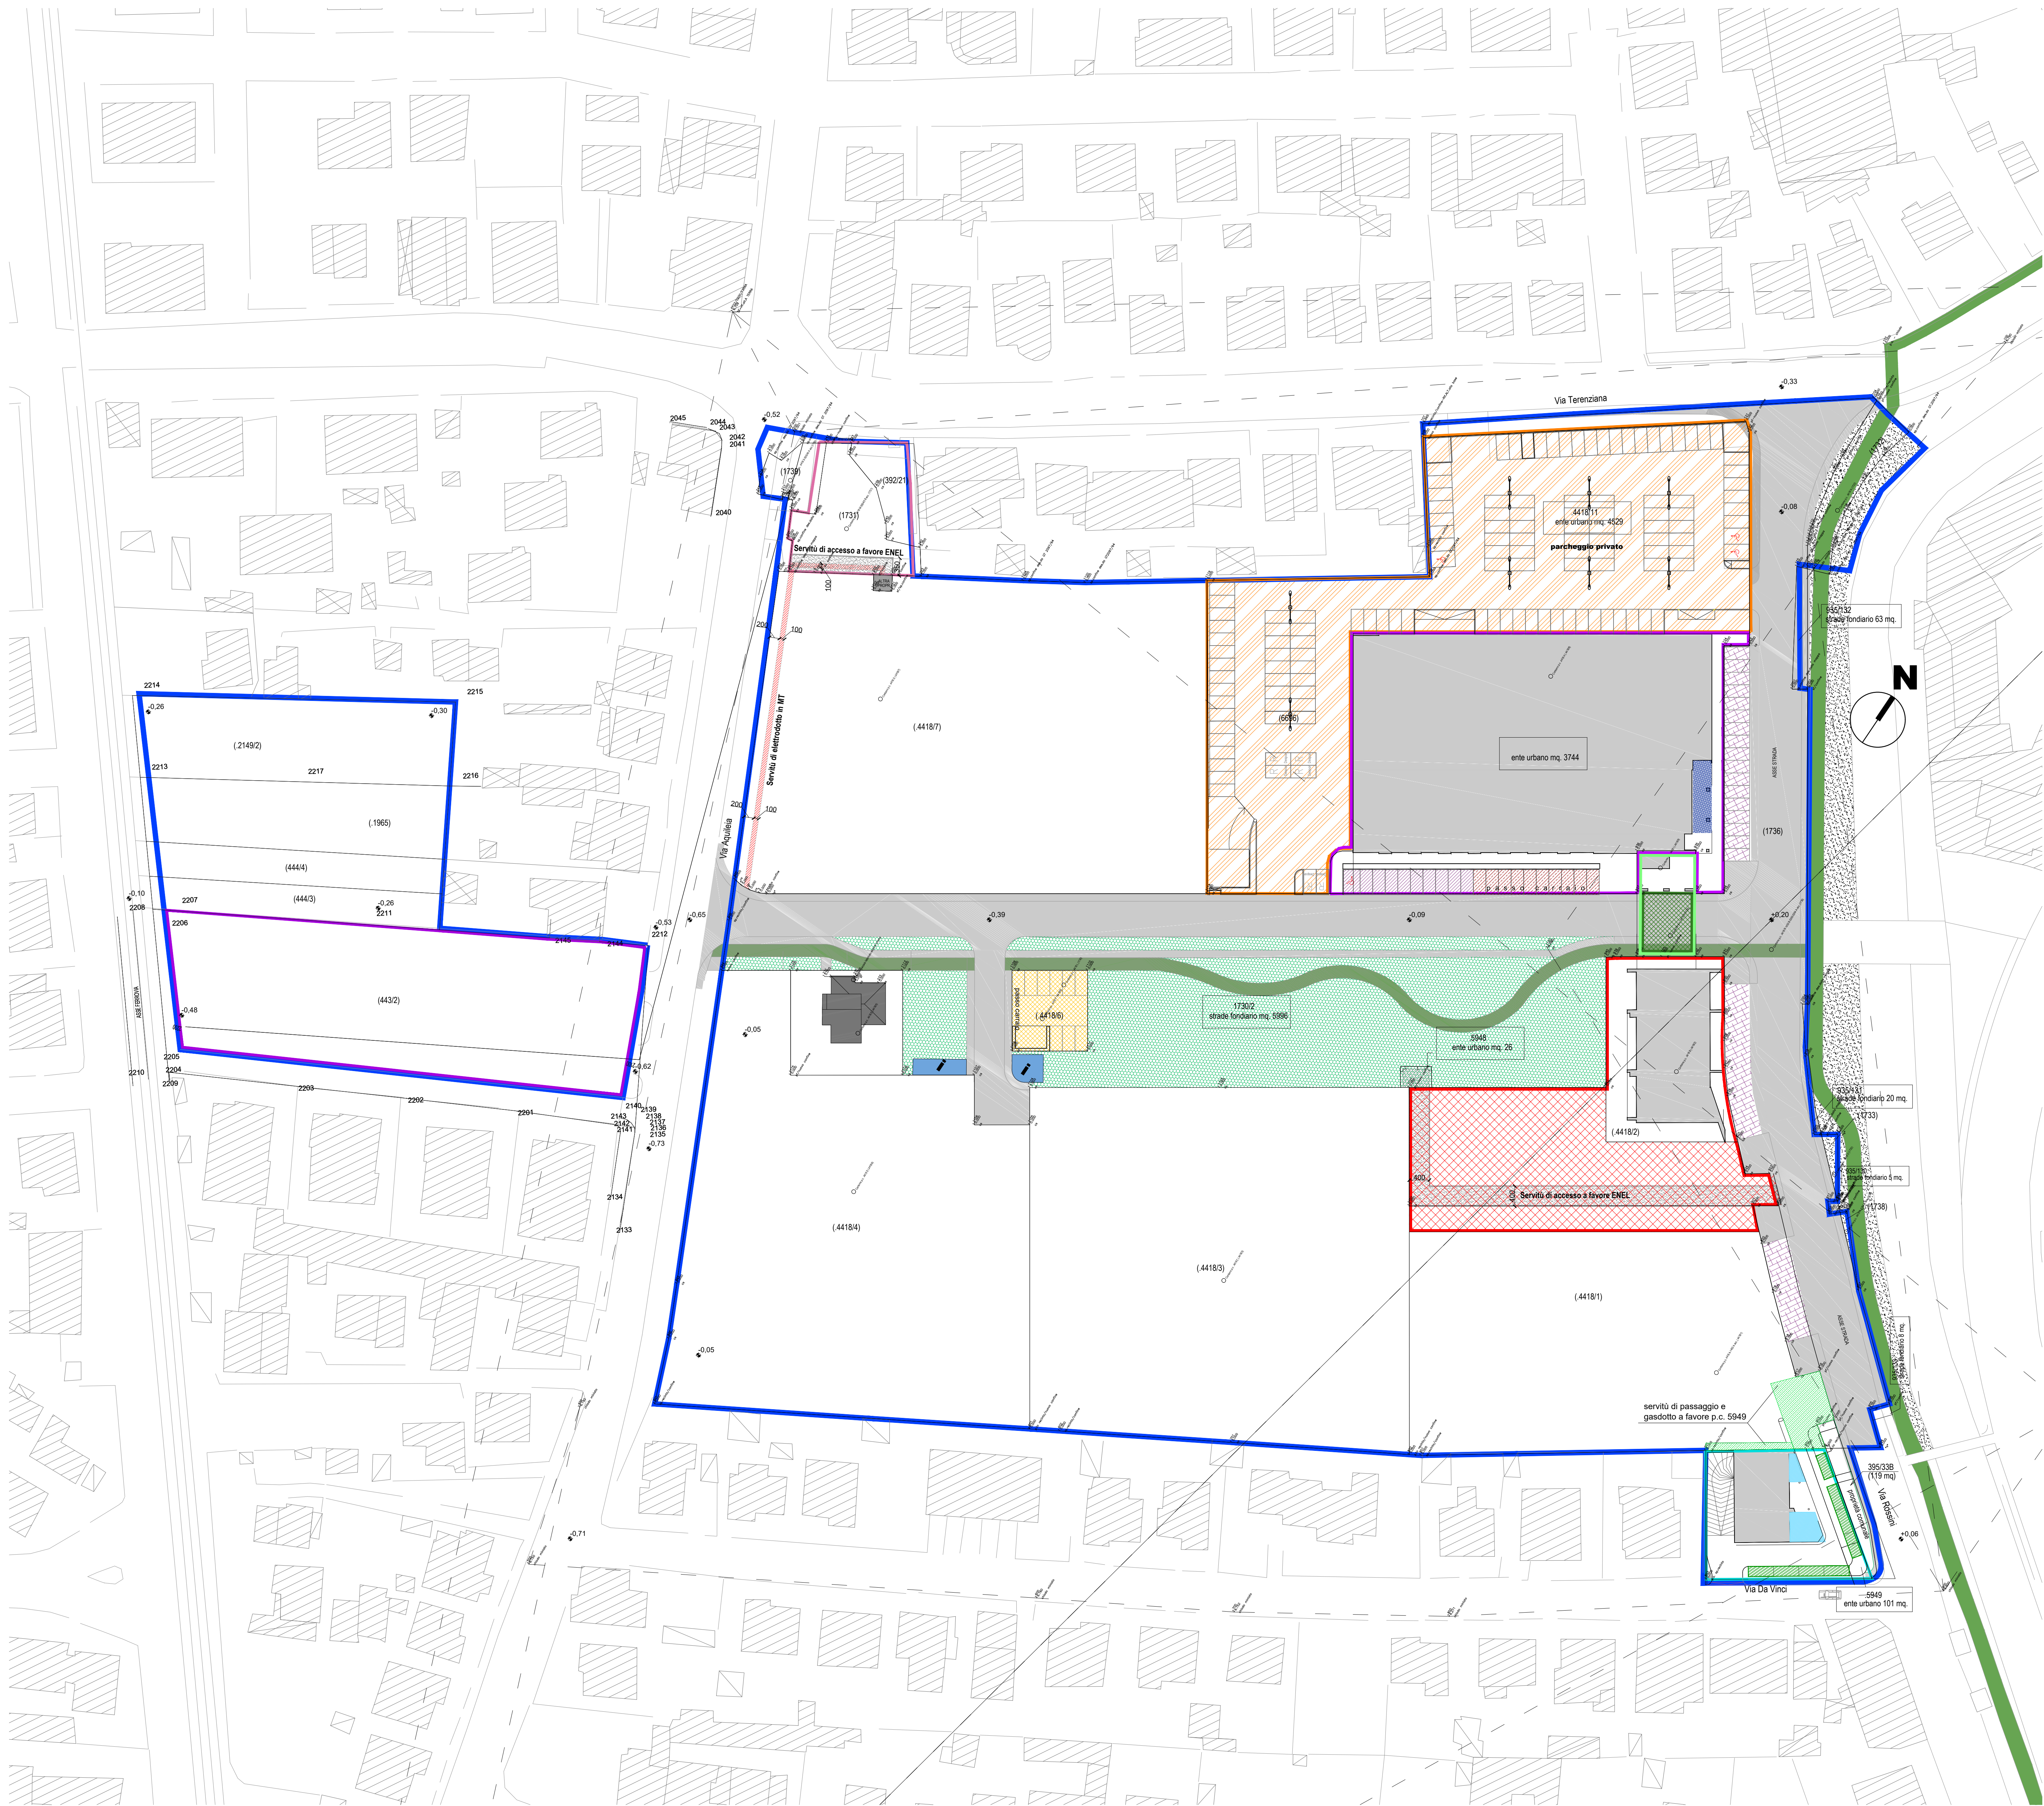

PERIMETRO AMBITO O1
(PRPC approvato con D.C. 32 del 12/07/2006)

Condominio: ROSSINI
Comune di Monfalcone via Rossini n° 1/A - 1/B - 1/C - 1/D
sez. A foglio 20 n° 4418/10
Parcheggi di relazione: "vincolo permanente di destinazione" a servizio del direzionale scala B
Parcheggi stanziali uso privato a servizio del direzionale scala B
Passo carraio n° 2897/08 del 13.11.2008
Portico esclusivo dell'unità del Piano Terra

Condominio: IL PONTE 1°
Comune di Monfalcone - Via Rossini n° 1/E
sez. A foglio 20 n° 4418/9
Sub.1 Area urbana destinata a viabilità e ceduta al Comune di Monfalcone

Condominio: IL PONTE 2°
Comune di Monfalcone - Via Rossini n° 1/F
sez. A foglio 20 n° 4418/2
Parcheggio di pertinenza degli edifici IL PONTE 1° e IL PONTE 2°

Condominio: IL TIGLIO
Comune di Monfalcone - Via Rossini n° 5 - 5/A - 5/B
sez. A foglio 24 n° 395/10
sez. A foglio 21 n° 5949
Porticato esclusivo dell'unità prospiciente
Parcheggio privato

Parcheggio privato, sez. A foglio 20 n° 4418/11

Parcheggi pubblici P

Area destinata alla viabilità pubblica

Parcheggio di pertinenza del Residenziale C2,
sez. A foglio 20 n° 1731
sez. A foglio 20 n° 932/21

Parcheggio di pertinenza dei lotti residenziali
sez. A foglio 20 pc. 4418/6

Parcheggio pertinenziale per residenza, uffici e servizi anche pubblici
di livello comunale e sovracomunale, sez. A foglio 20 pc 443/2

3	05/04/2024	REV 03	M&Office	F.M.
2	08/11/2023	REV 02	M&Office	F.M.
1	20/07/2023	REV 01	M&Office	F.M.
N	DATA	DESCRIZIONE	DIS.	APPR.
STATO	DEF	FILE	SCALA	
			1:500	
LOCALIZZAZIONE				
Monfalcone (GO)				
COMITENTE				
IMPRESA TONON S.P.A.				
 via manera 29, 33014 COLLE UMBERTO (TV) Tel. 0422/200227 Fax 0422/898492 www.tonon-group.it				
PROGETTAZIONE				
 c. Piel 1, 34074 MONFALCONE (GO) Tel. 0431/79433 Fax 0431/474793 e-mail: info@morenaoffice.it www.morenaoffice.it				
PROGETTO				
Nuovo PAC "Zona O1 - Comprensorio ex Ospedale Civile"				
TITOLO			ELABORATO N.	
RILIEVO			A1004	