


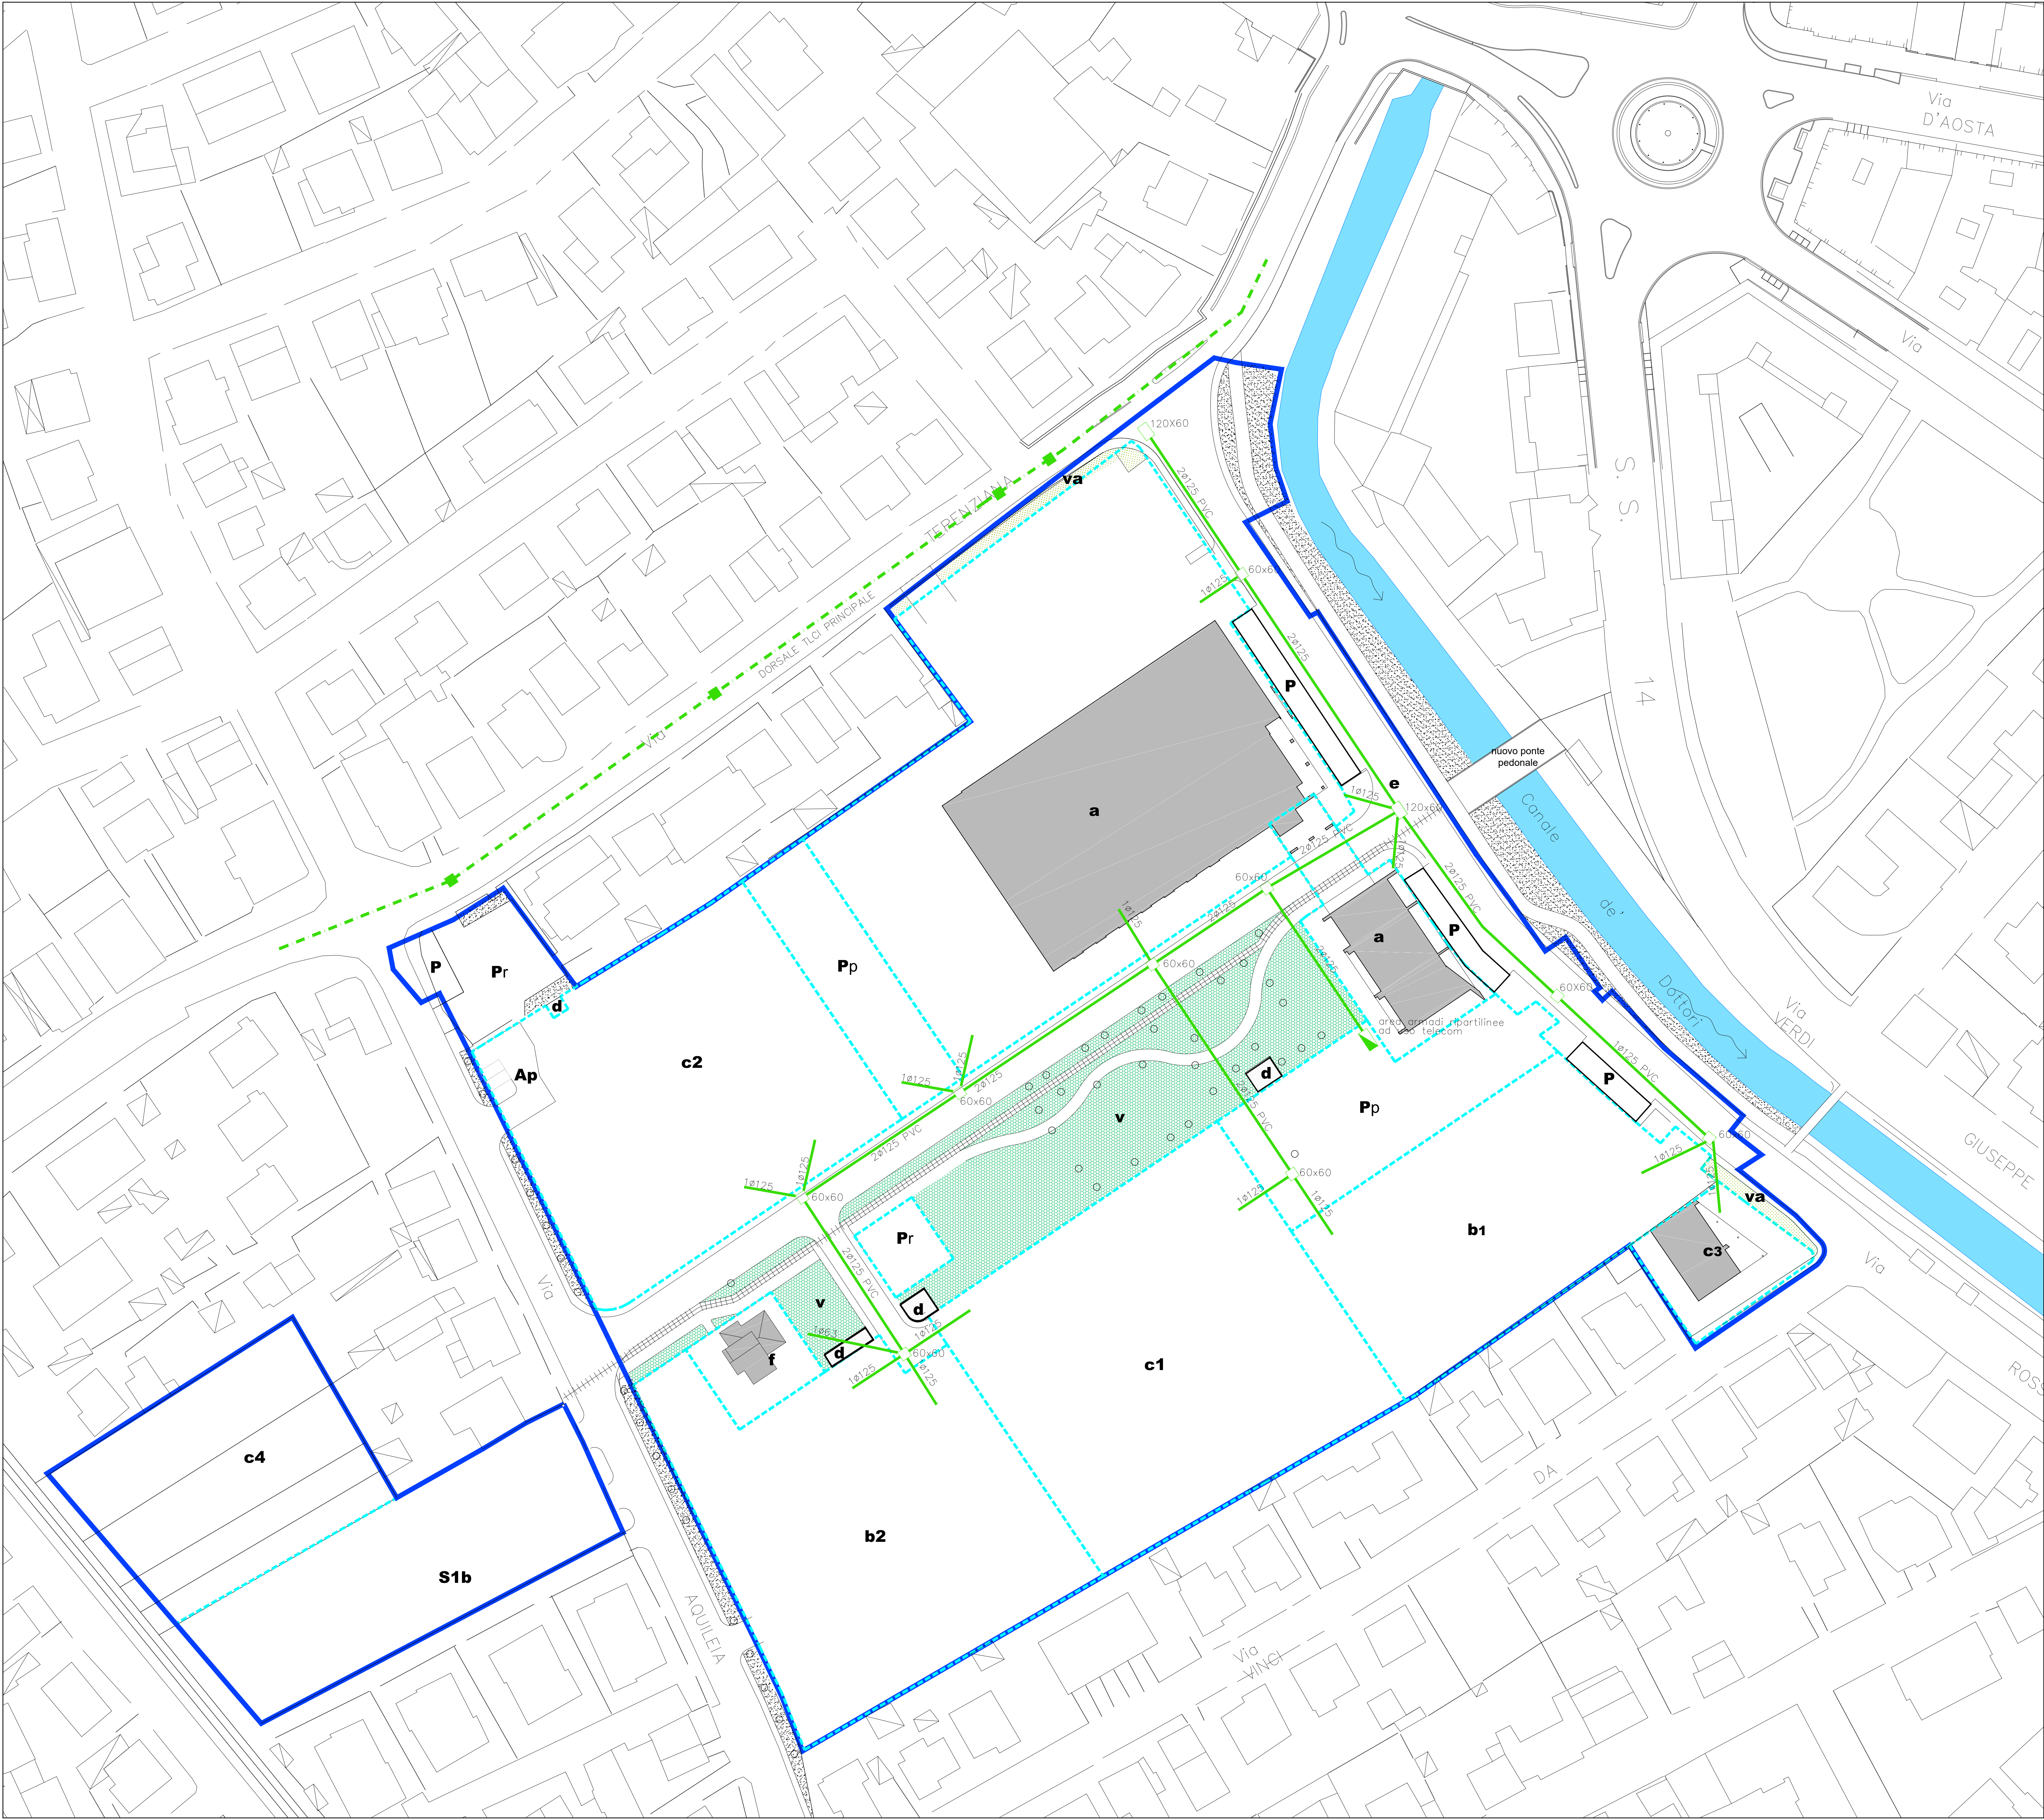

- a** AREA EDIFICATA, DESTINATA AD ATTREZZATURE COMMERCIALI, UFFICI E SERVIZI ANCHE PUBBLICI DI LIVELLO COMUNALE E SOVRA COMUNALE E RESIDENZA (Invariato rispetto alle Norme di cui al PRPC approvato con D.C. n°6/32 d.d. 12/07/2006 e successiva modifica come da determina n°96 d.d. 24/01/2018)
- b1** AREA RESIDENZIALE e/o ALBERGHIERA
- b2** AREA DESTINATA A RESIDENZE PROTETTE od ALTRE TIPOLOGIE DI STRUTTURE RESIDENZIALI ASSISTITE e/o RESIDENZIALE
- c1** AREA RESIDENZIALE
- c2** AREA RESIDENZIALE E COMMERCIALE
- c3** AREA RESIDENZIALE (Invariato rispetto alle Norme di cui al PRPC approvato con D.C. n°6/32 d.d. 12/07/2006 e successiva modifica come da determina n°96 d.d. 24/01/2018)
- c4** AREA RESIDENZIALE (Invariato rispetto alle Norme di cui al PRPC approvato con D.C. n°6/32 d.d. 12/07/2006 e successiva modifica come da determina n°96 d.d. 24/01/2018)
- d** AREA PER IMPIANTI TECNOLOGICI
- e** AREA DESTINATA A VIABILITA' PUBBLICA
- v** AREA DESTINATA A NUCLEO ELEMENTARE DI VERDE
- va** VERDE DI ARREDO URBANO
- f** AREA DI CULTO
- P** PARCHEGGI PUBBLICI
- Pr** AREA DI PARCHEGGIO DI PERTINENZA RESIDENZIALE
- Pp** AREA DI PARCHEGGIO PERTINENZIALE PER RESIDENZA E UFFICI E SERVIZI ANCHE PUBBLICI DI LIVELLO COMUNALE E SOVRA COMUNALE
- S1b** AREA DI PARCHEGGIO PERTINENZIALE PER RESIDENZA
- Ap** AREA c2 DESTINATA AD USO PUBBLICO

LEGENDA

TELECOM ESISTENTE DORSALE ESISTENTE PRINCIPALE

TELECOM REALIZZATA PROFONDITA' DI SCAVO LINEA = min 100CM
PVC Ø125 / PVC Ø63

PERIMETRO AMBITO O1 (PRPC approvato con D.C. 32 del 12/07/2006)
Area 47.292 mq

LIMITE DEI COMPARTI D'INTERVENTO

3	05/04/2024	REV 03	MAoffice	F.M.
2	08/11/2023	REV 02	MAoffice	F.M.
1	20/07/2023	REV 01	MAoffice	F.M.
N	DATA	DESCRIZIONE	DIS.	APPR.
STATO	DEF	FILE	SCALA	1:500

LOCALIZZAZIONE
Monfalcone (GO)

COMMITTENTE
IMPRESA TONON S.P.A.

TONON
Via Venezia 25, 33014, COLLE UMBERTO (TV)
Tel. 0422/700227 - Fax. 0422/348332
www.tonon-group.it

PROGETTAZIONE
Arch. Francesco Morena
morena architects
V. Piazza S. SABA MONFALCONE (GO)
Tel. 0483/554433 - Fax. 0483/544433
e-mail: info@morenaarchitects.com
www.morenaarchitects.com

PROGETTO
Nuovo PAC
"Zona O1 - Comprensorio ex
Ospedale Civile"

TITOLO
RETE TELEFONICA

ELABORATO N.
A1304