


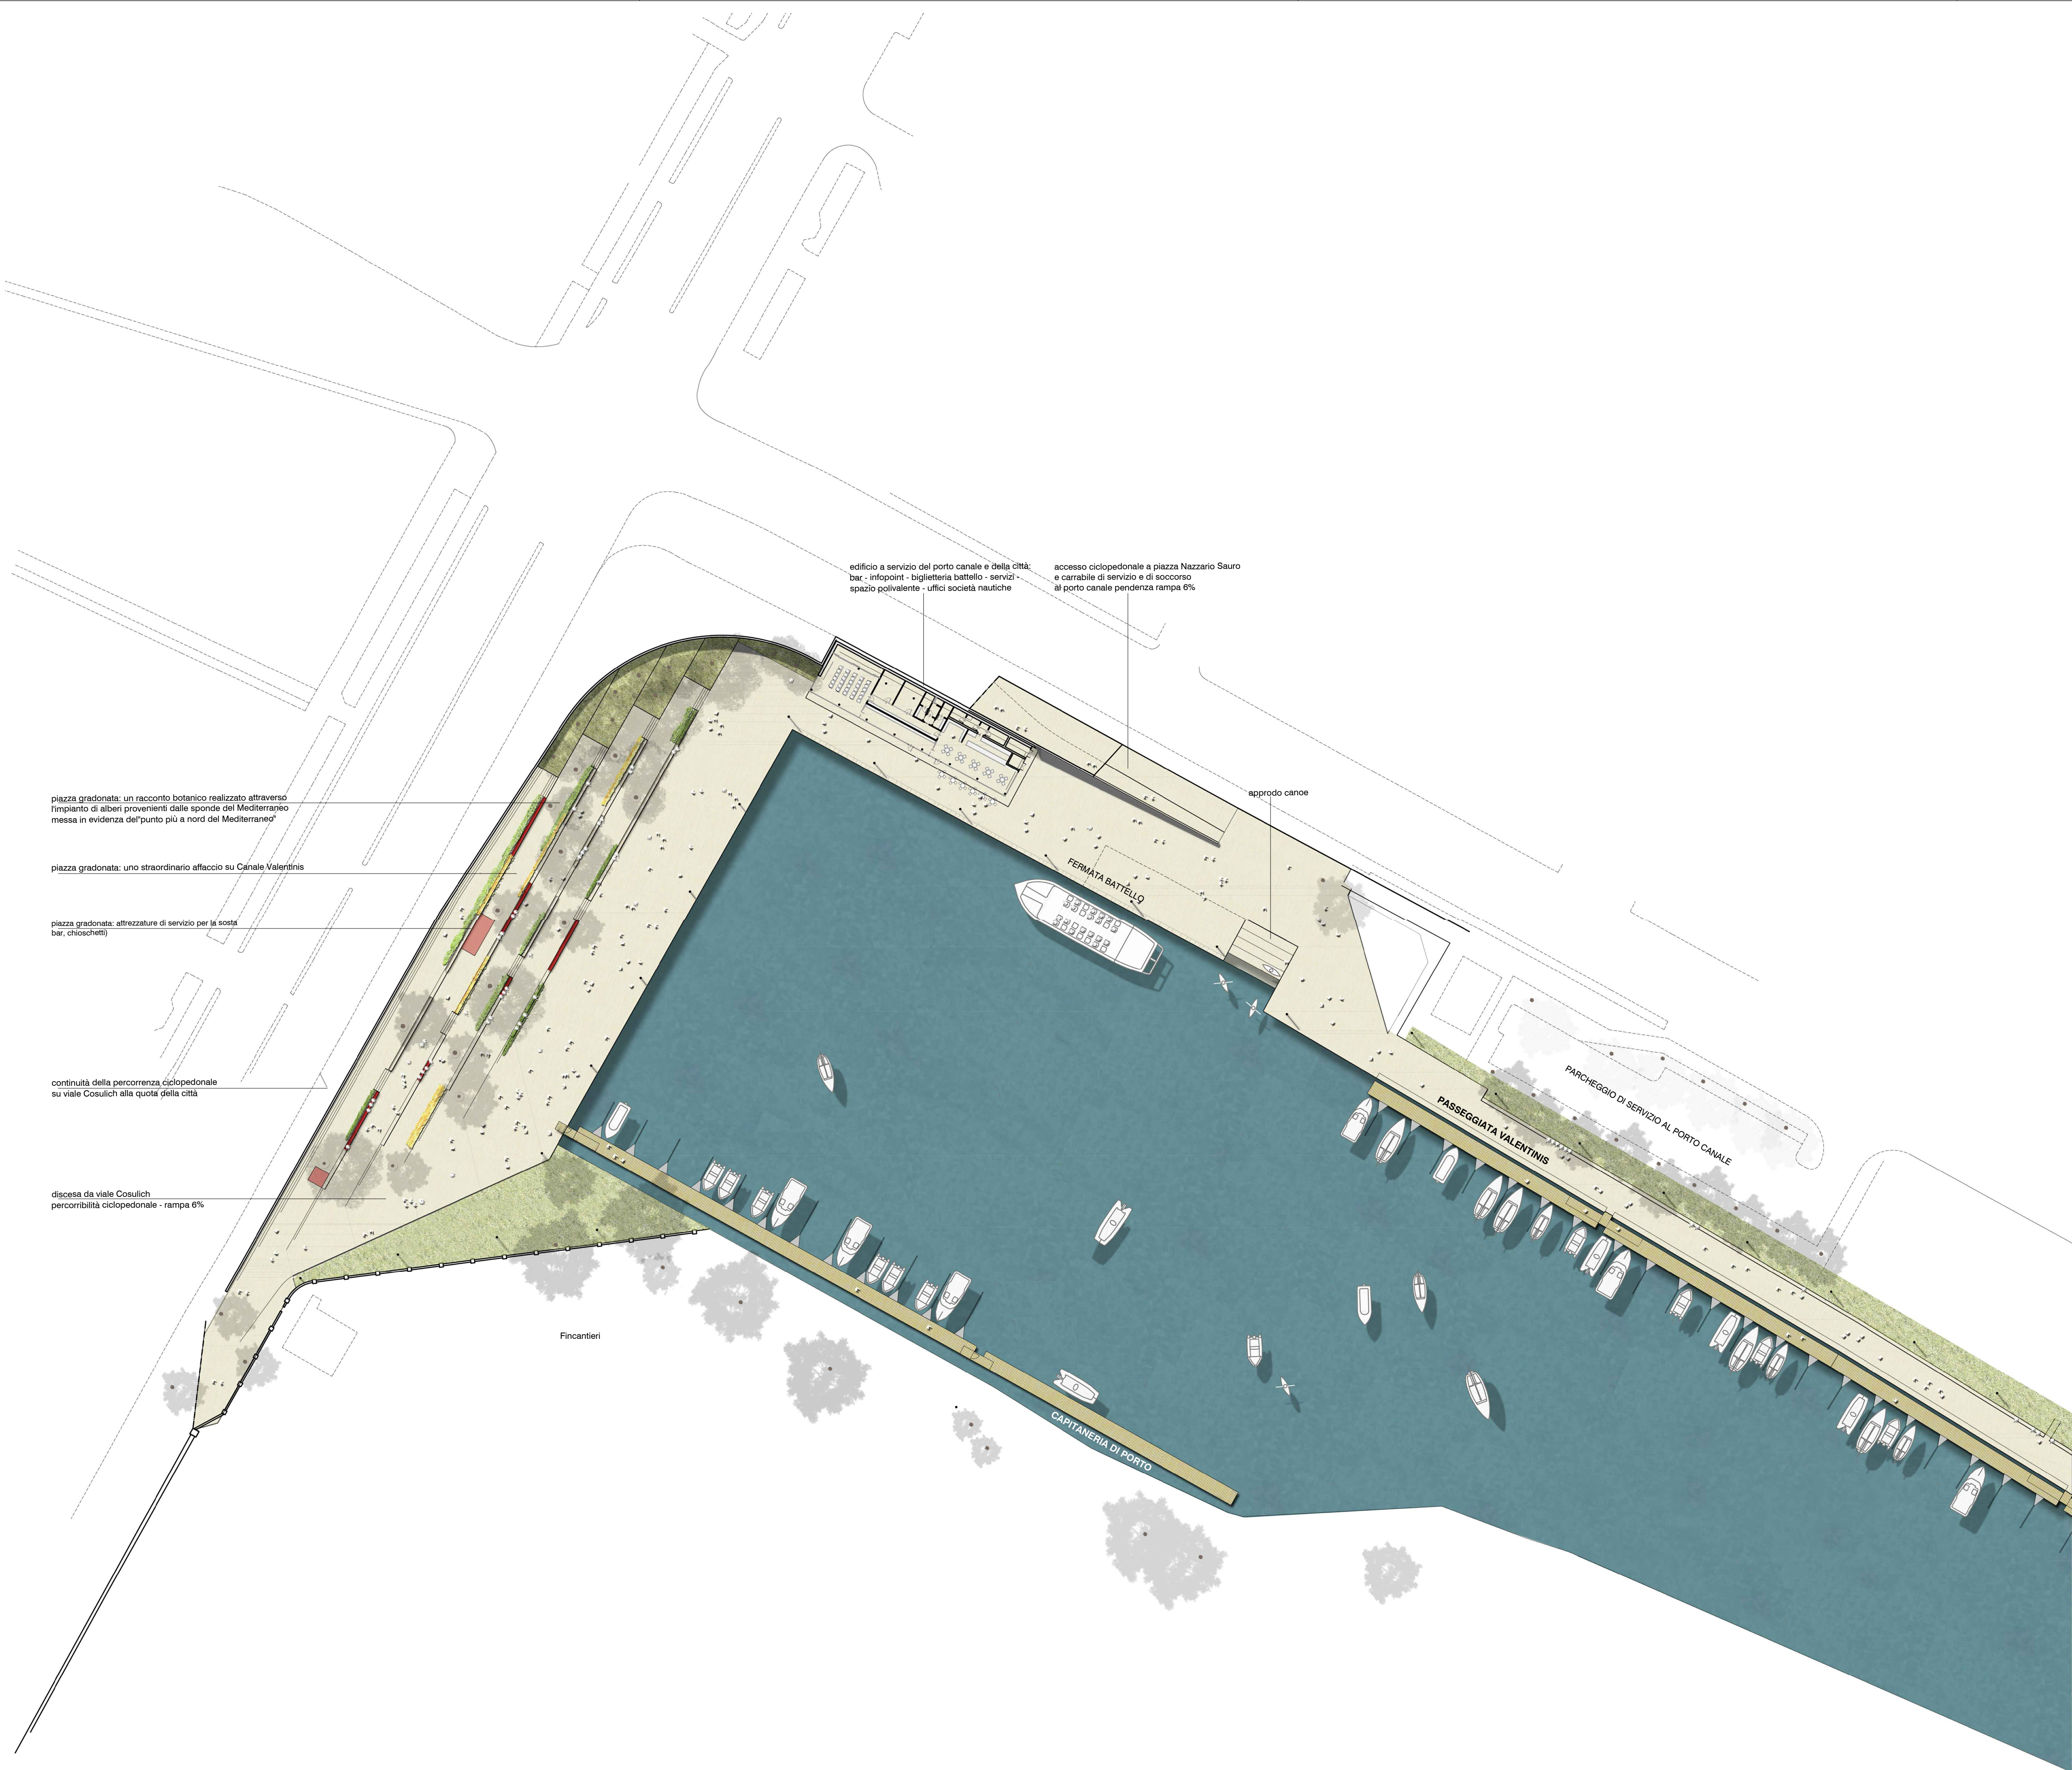

piazza gradonata: un racconto botanico realizzato attraverso l'impianto di alberi provenienti dalle sponde del Mediterraneo messa in evidenza del punto più a nord del Mediterraneo

piazza gradonata: uno straordinario affaccio su Canale Valentinis

piazza gradonata: attrezzature di servizio per la sosta bar, chioschetti

continuità della percorrenza ciclopedonale su viale Cosulich alla quota della città

discesa da viale Cosulich percorribilità ciclopedonale - rampa 6%

edificio a servizio del porto canale e della città: bar - infopoint - biglietteria battello - servizi - spazio polivalente - uffici società nautiche

accesso ciclopedonale a piazza Nazzario Sauro e carrabile di servizio e di soccorso al porto canale pendenza rampa 6%

approdo canoe

FERMATA BATTELLO

PASSEGGIATA VALENTINIS

PARCHEGGIO DI SERVIZIO AL PORTO CANALE

CAPITANERIA DI PORTO

Fincantieri

COMUNE DI MONFALCONE
Regione autonoma Friuli-Venezia Giulia
RIQUALIFICAZIONE DEL PUNTO PIÙ
A NORD DEL MEDITERRANEO COSTITUITO DAL CANALE
VALENTINIS E AREE LIMITROFE - OP 196
CUP: G41D19000010006

COMMITTENTE:
CONSORZIO DI SVILUPPO ECONOMICO DEL MONFALCONESE
RESPONSABILE DEL PROCEDIMENTO:
Ing. Fabio Pococco

PROGETTO:
- R.T.P. capogruppo:
- **Progettazione architettonica e coordinamento**
ARCHITETTURA E CITTA' Studio Associato,
Arch. Paola Cavallini & Stefano Della Santa, con Arch. Michele Musiari
Via Archimede n. 2 - 43123 Parma
e-mail: info@assarch.it - www.assarch.it

- **mandante**
- **progettazione strutturale, geotecnica e impiantistica**
A.I.ERRE ENGINEERING
Ing. Pietro Fabbri
Str. Cavagnari, 10 - 43126 Parma
e-mail: info@aierre.com

- **mandante**
- **progettazione idraulica**
ART AMBIENTE RISORSE TERRITORIO
Ing. Marco Andreoli
Str. Pietro Del Prato, 15/A - 43121 Parma
e-mail: info@artambiente.it

TOPOGRAFIA E COORDINAMENTO PER LA SICUREZZA:
SERIN
SERIN S.r.l.
Ing. Andrea Cocetta
Via Duino n. 1/1 - 33100 Udine
e-mail: info@serinsrl.com - web: www.serinsrl.com

GEOLOGIA:
Gealpina S.r.l.
Dott. Geologo Luigi Plateo
Via Aquileia n. 23 - 33100 Udine
e-mail: info@gealpina.it - web: www.gealpina.it

REVISIONE	N°	REVISIONE	DATA	REVISIONE	N°	REVISIONE	DATA
1	1	1	1	1	1	1	1
2	2	2	2	2	2	2	2
3	3	3	3	3	3	3	3
4	4	4	4	4	4	4	4
5	5	5	5	5	5	5	5
6	6	6	6	6	6	6	6
7	7	7	7	7	7	7	7
8	8	8	8	8	8	8	8
9	9	9	9	9	9	9	9
10	10	10	10	10	10	10	10

PROGETTO DI FATTIBILITA' TECNICO ECONOMICA	
PROGETTAZIONE ARCHITETTONICA	TAV. RCV A08
PLANIMETRIA DEL PORTO CANALE	SCALA 1:500
TavA08 Planimetria del porto canale	

	RCV A08	Firma titolare