


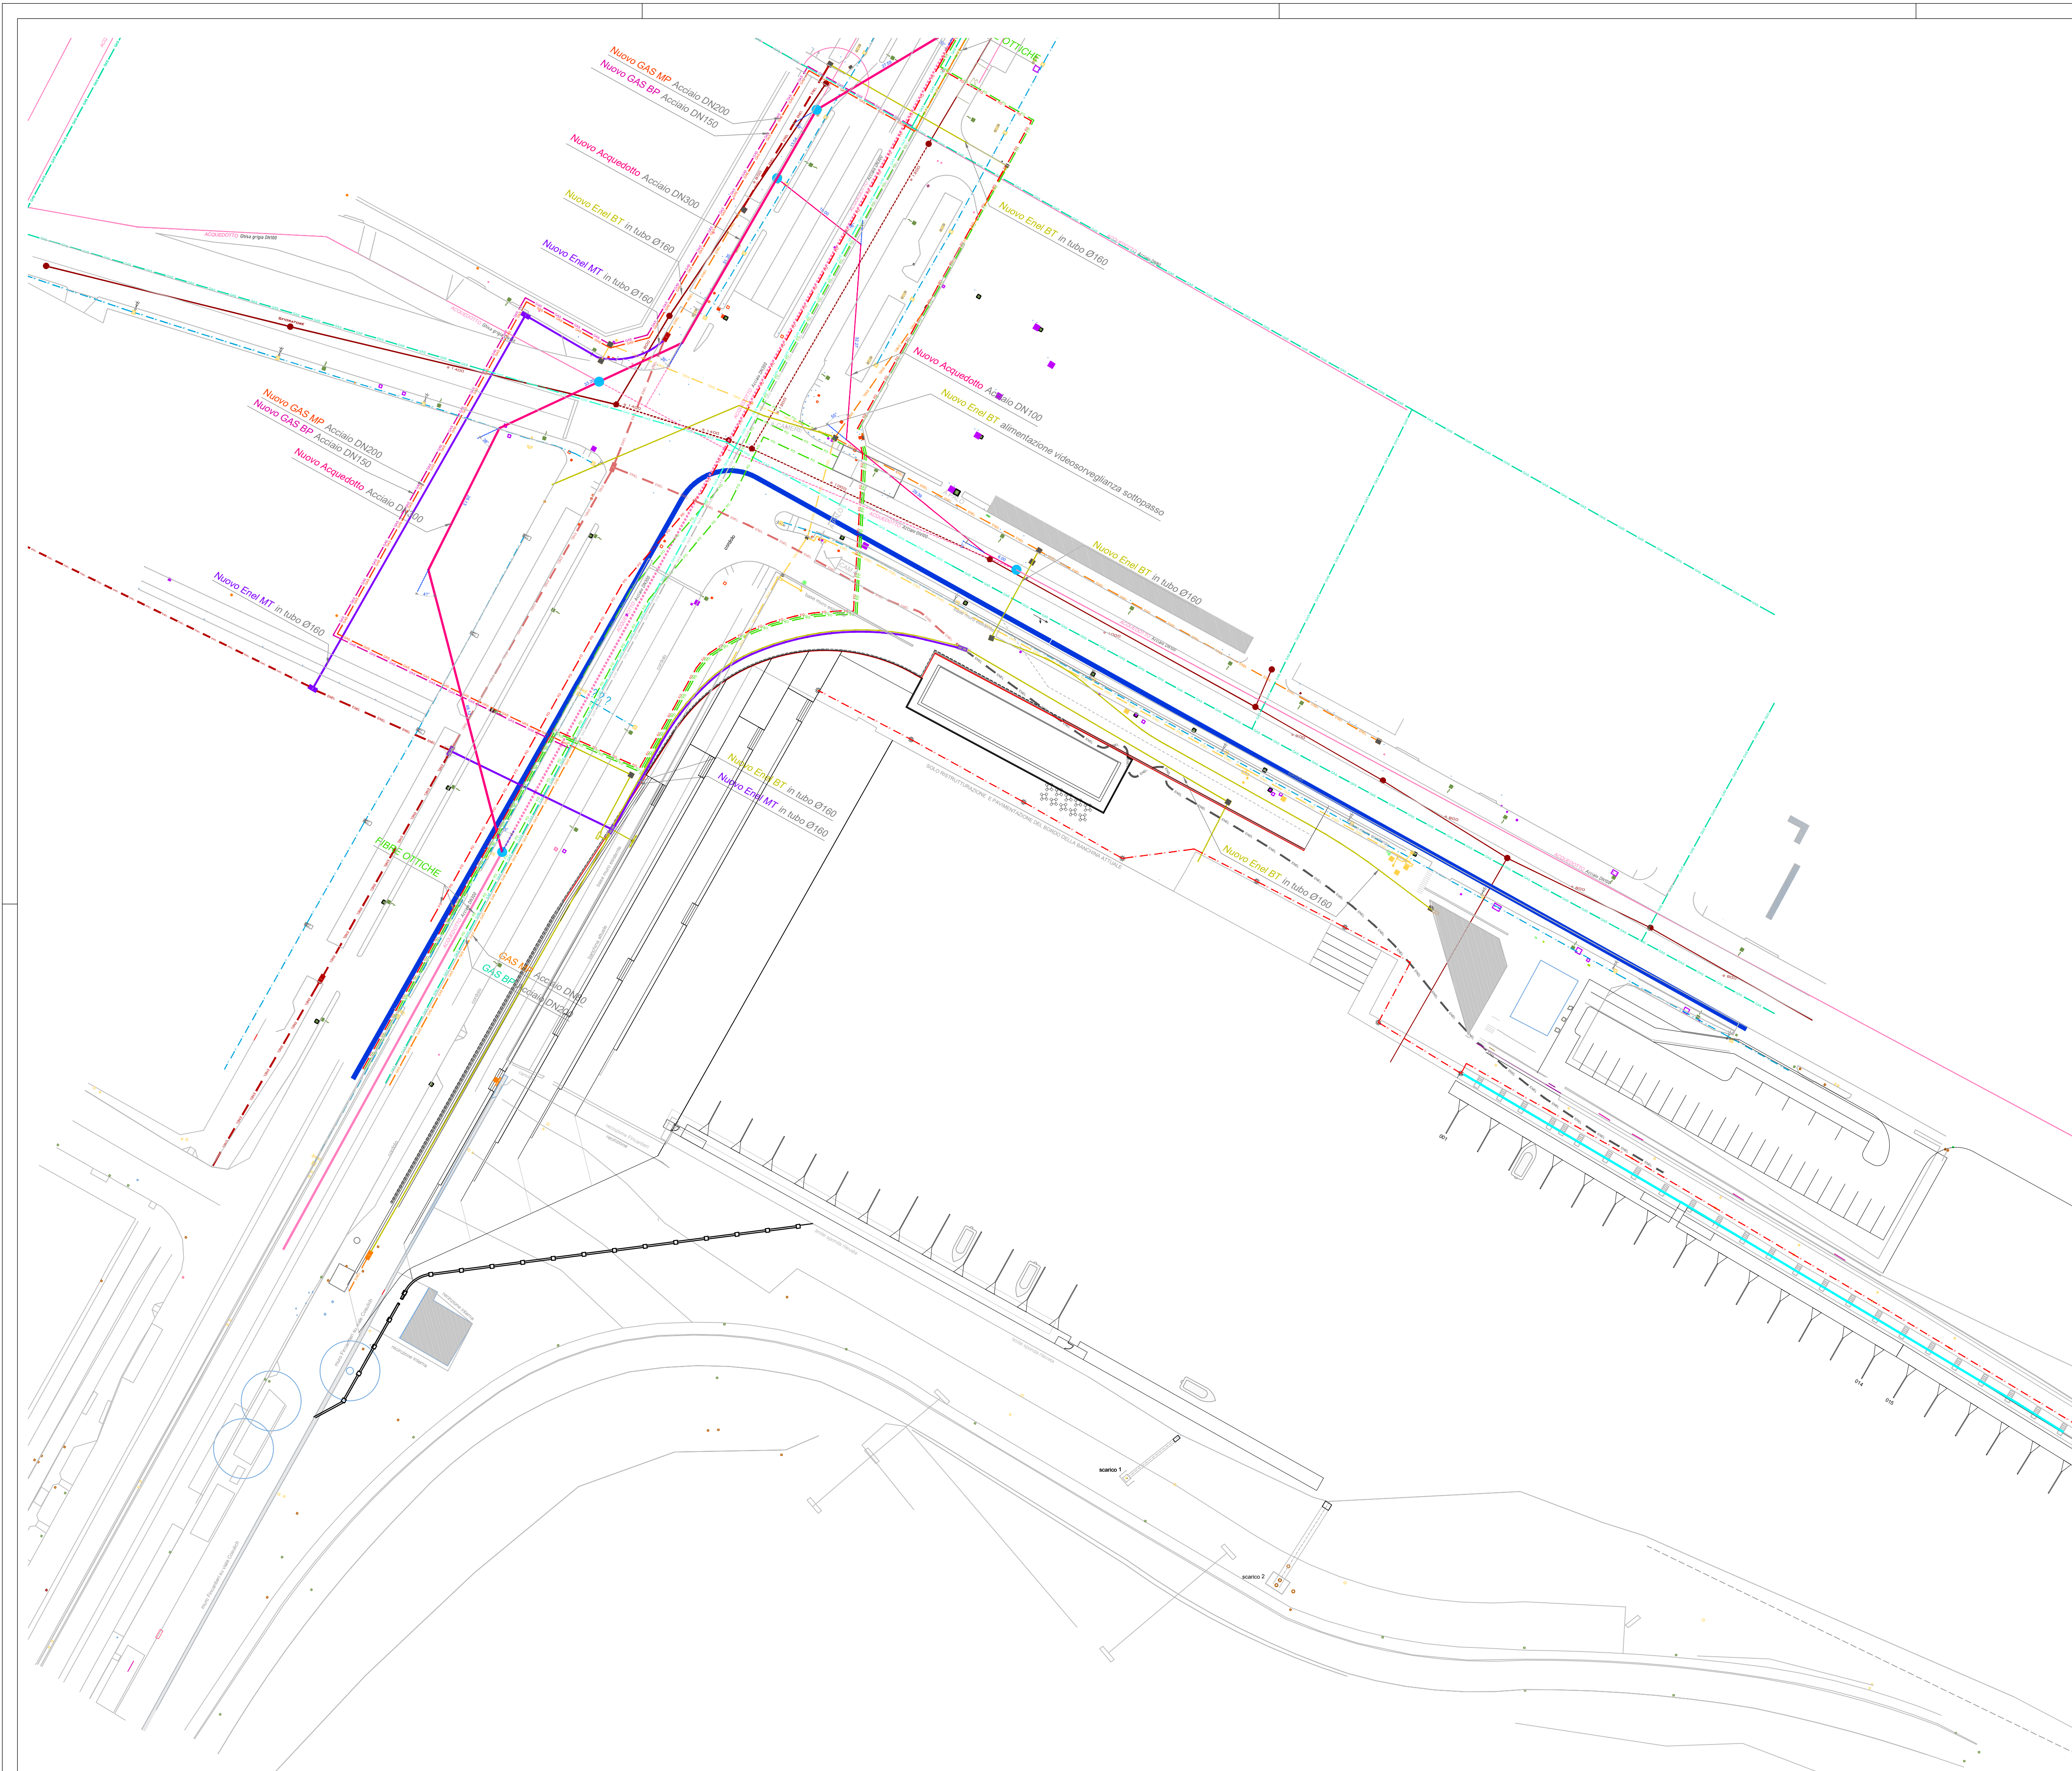

LEGENDA:

INTERFERENZA DEI SOTTOSERVIZI
INDICAZIONI PROGETTUALI DERIVANTI DAL
PROGETTO DEFINITIVO NUOVA ROTATORIA
FVGSTRADE:

stato di fatto da mantenere:

- Terna AT - 132 kV da mantenere
- Enel MT da mantenere
- Enel BT da mantenere
- Fognatura da mantenere
- Acquedotto da mantenere
- Gas BP da mantenere
- Gas MP da mantenere
- Illuminazione pubblica da mantenere

stato di fatto da eliminare:

- Enel MT da eliminare
- Enel BT da eliminare
- Fognatura da eliminare
- Acquedotto da eliminare
- Gas BP da eliminare
- Gas MP da eliminare

nuove previsioni:

- Nuovo Enel BT
- Nuovo Enel MT
- Acquedotto nuovo
- Gas BP nuovo Ø150
- Gas MP nuovo Ø200
- Fibra ottica nuova
- Fibre ottiche - A telecamera

SOTTOSERVIZI INTERFERENTI CON IL PROGETTO DI
RIQ. DEL CANALE VALENTINIS DA RISOLVERE:

- Enel MT
- Illuminazione pubblica
- Pali illuminazione pubblica
- Adduzione acqua ai pontili

COMUNE DI MONFALCONE

Regione autonoma Friuli-Venezia Giulia

RIQUALIFICAZIONE DEL PUNTO PIÙ
A NORD DEL MEDITERRANEO COSTITUITO DAL CANALE
VALENTINIS E AREE LIMITROFE - OP 196

CUP: G41D19000010006

COMMITTENTE:
CONSORZIO DI SVILUPPO ECONOMICO DEL MONFALCONESE

RESPONSABILE DEL PROCEDIMENTO:
Ing. Fabio Pococco

PROGETTO:

- R.T.P. capogruppo:
Progettazione architettonica e coordinamento
ARCHITETTURA E GITA' Studio Associato,
Arch. Paola Cavallini & Stefano Della Santa, con Arch. Michele Musiari
Via Archimede n. 2 - 43123 Parma
e-mail: info@assarch.it - www.assarch.it

-mandante
progettazione strutturale, geotecnica e impiantistica
A.IERRE ENGINEERING
Ing. Pietro Fabbri
Str. Cavagnari, 10 - 43126 Parma
e-mail: info@aierre.com

-mandante
progettazione idraulica
ART AMBIENTE RISORSE TERRITORIO
Ing. Marco Andreoli
Str. Pietro Del Frato, 15/A - 43121 Parma
e-mail: info@artambiente.it

TOPOGRAFIA E COORDINAMENTO PER LA SICUREZZA:

SERIN S.r.l.
Ing. Andrea Cocetta
Via Duino n. 1/1 - 33100 Udine
e-mail: info@serinsrl.com - web: www.serinsrl.com

GEOLOGIA:
Geoalpina S.r.l.
Dott. Geologo Luigi Plateo
Via Aquileia n. 23 - 33100 Udine
e-mail: info@geoalpina.it - web: www.geoalpina.it

REVISIONE	2	REVISIONE		DATA	2	REVISIONE		DATA
1	REVISIONE 1: M. Musiari	nov 2019	1	REVISIONE 1: S. Della Santa	nov 2019	1	REVISIONE 1: S. Della Santa	nov 2019
0	EMISSIONE: M. Musiari	luglio 2019	0	REVISIONE: S. Della Santa	luglio 2019	0	REVISIONE: S. Della Santa	luglio 2019

PROGETTO DI FATTIBILITA' TECNICO ECONOMICA	
PROGETTAZIONE ARCHITETTONICA	TAV. RCV A12
INTERFERENZE CON I SOTTOSERVIZI	SCALA 1:500
Tavole A12 interferenze con i sottoservizi	

RCV
A12

Firma titolare