



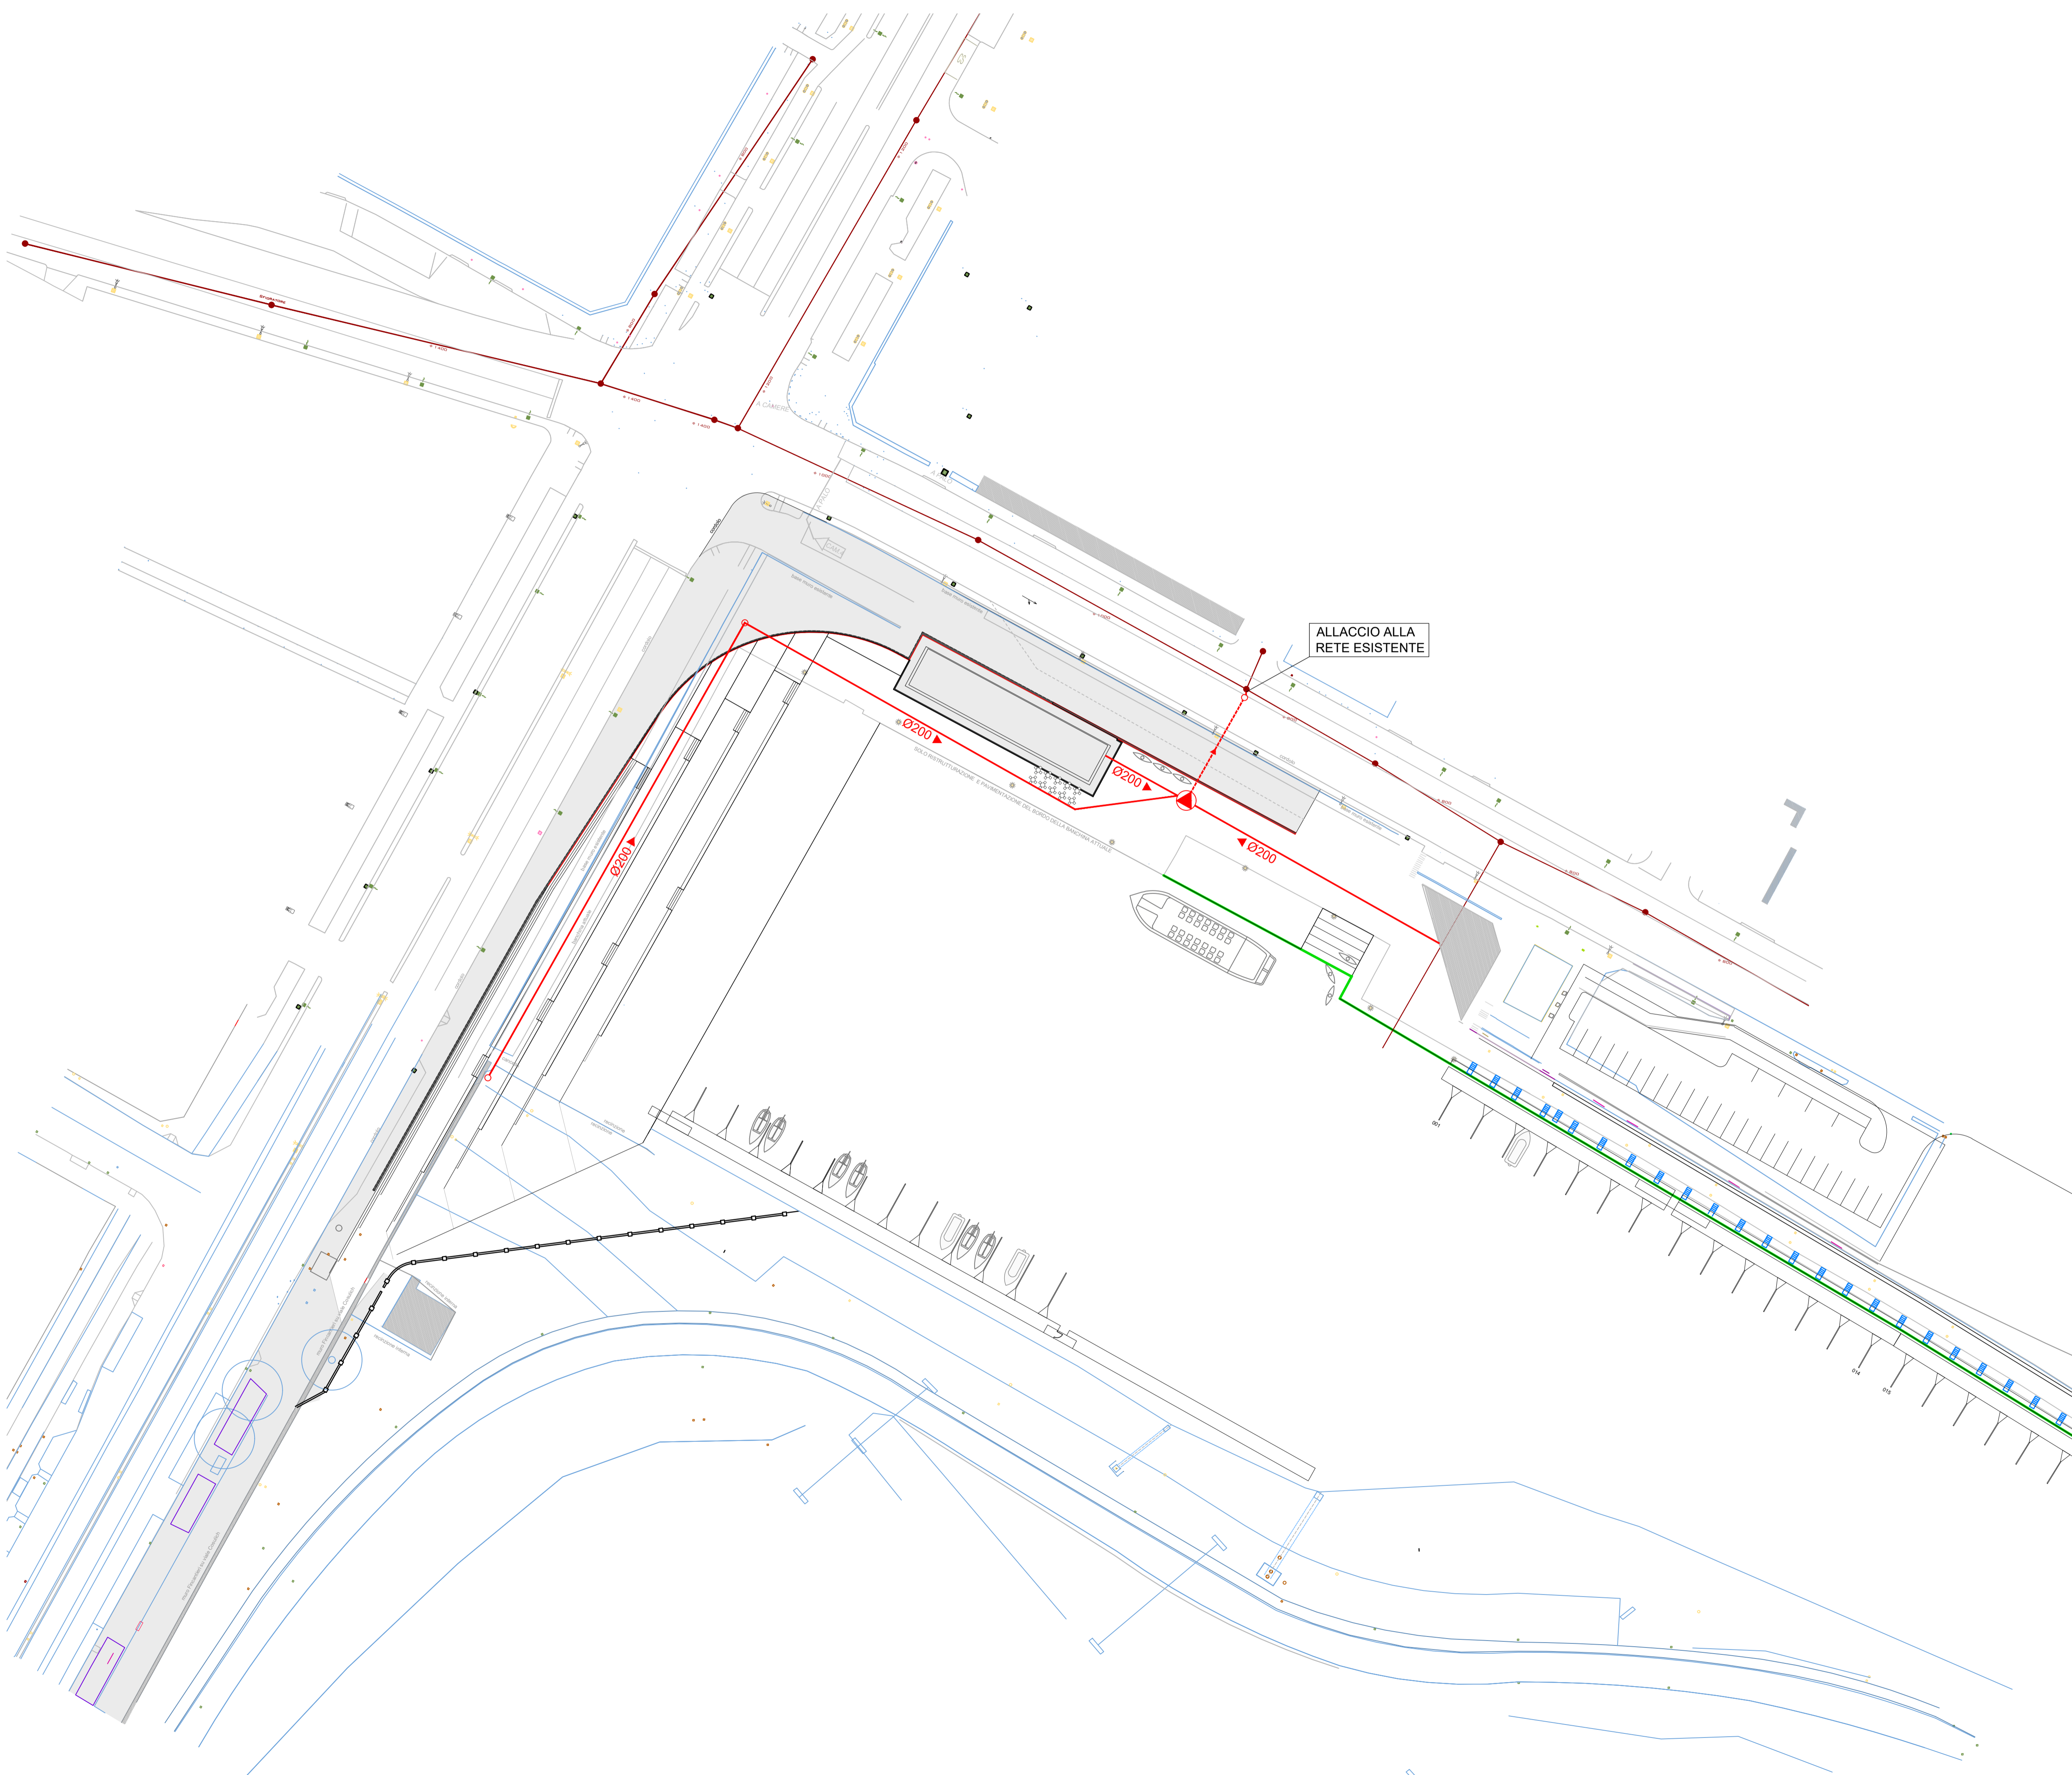


Legenda

-  Fognatura mista esistente
-  Fognatura reflui a gravità in progetto
-  Fognatura reflui in pressione in progetto
-  Stazione di sollevamento reflui in progetto



REVISIONE	2	REVISIONE:		DATA:		REVISIONE	2	REVISIONE:		DATA:	
	1	REVISIONE:	T. M. Mustari	Dic. 2019			1	REVISIONE:	T. S. Della Santa	Dic. 2019	
	0	EMMISSIONE:	I. Saracca	Luglio 2019			0	REVISIONE:	S. Della Santa	Luglio 2019	
PROGETTO DI FATTIBILITA' TECNICO ECONOMICA PROGETTAZIONE IDRAULICA PLANIMETRIA: SCHEMI SISTEMA DI DRENAGGIO URBANO Tavolo01											
										TAV.	RCV 101
										SCALA	1:500

RCV 101

Firma titolare

N