


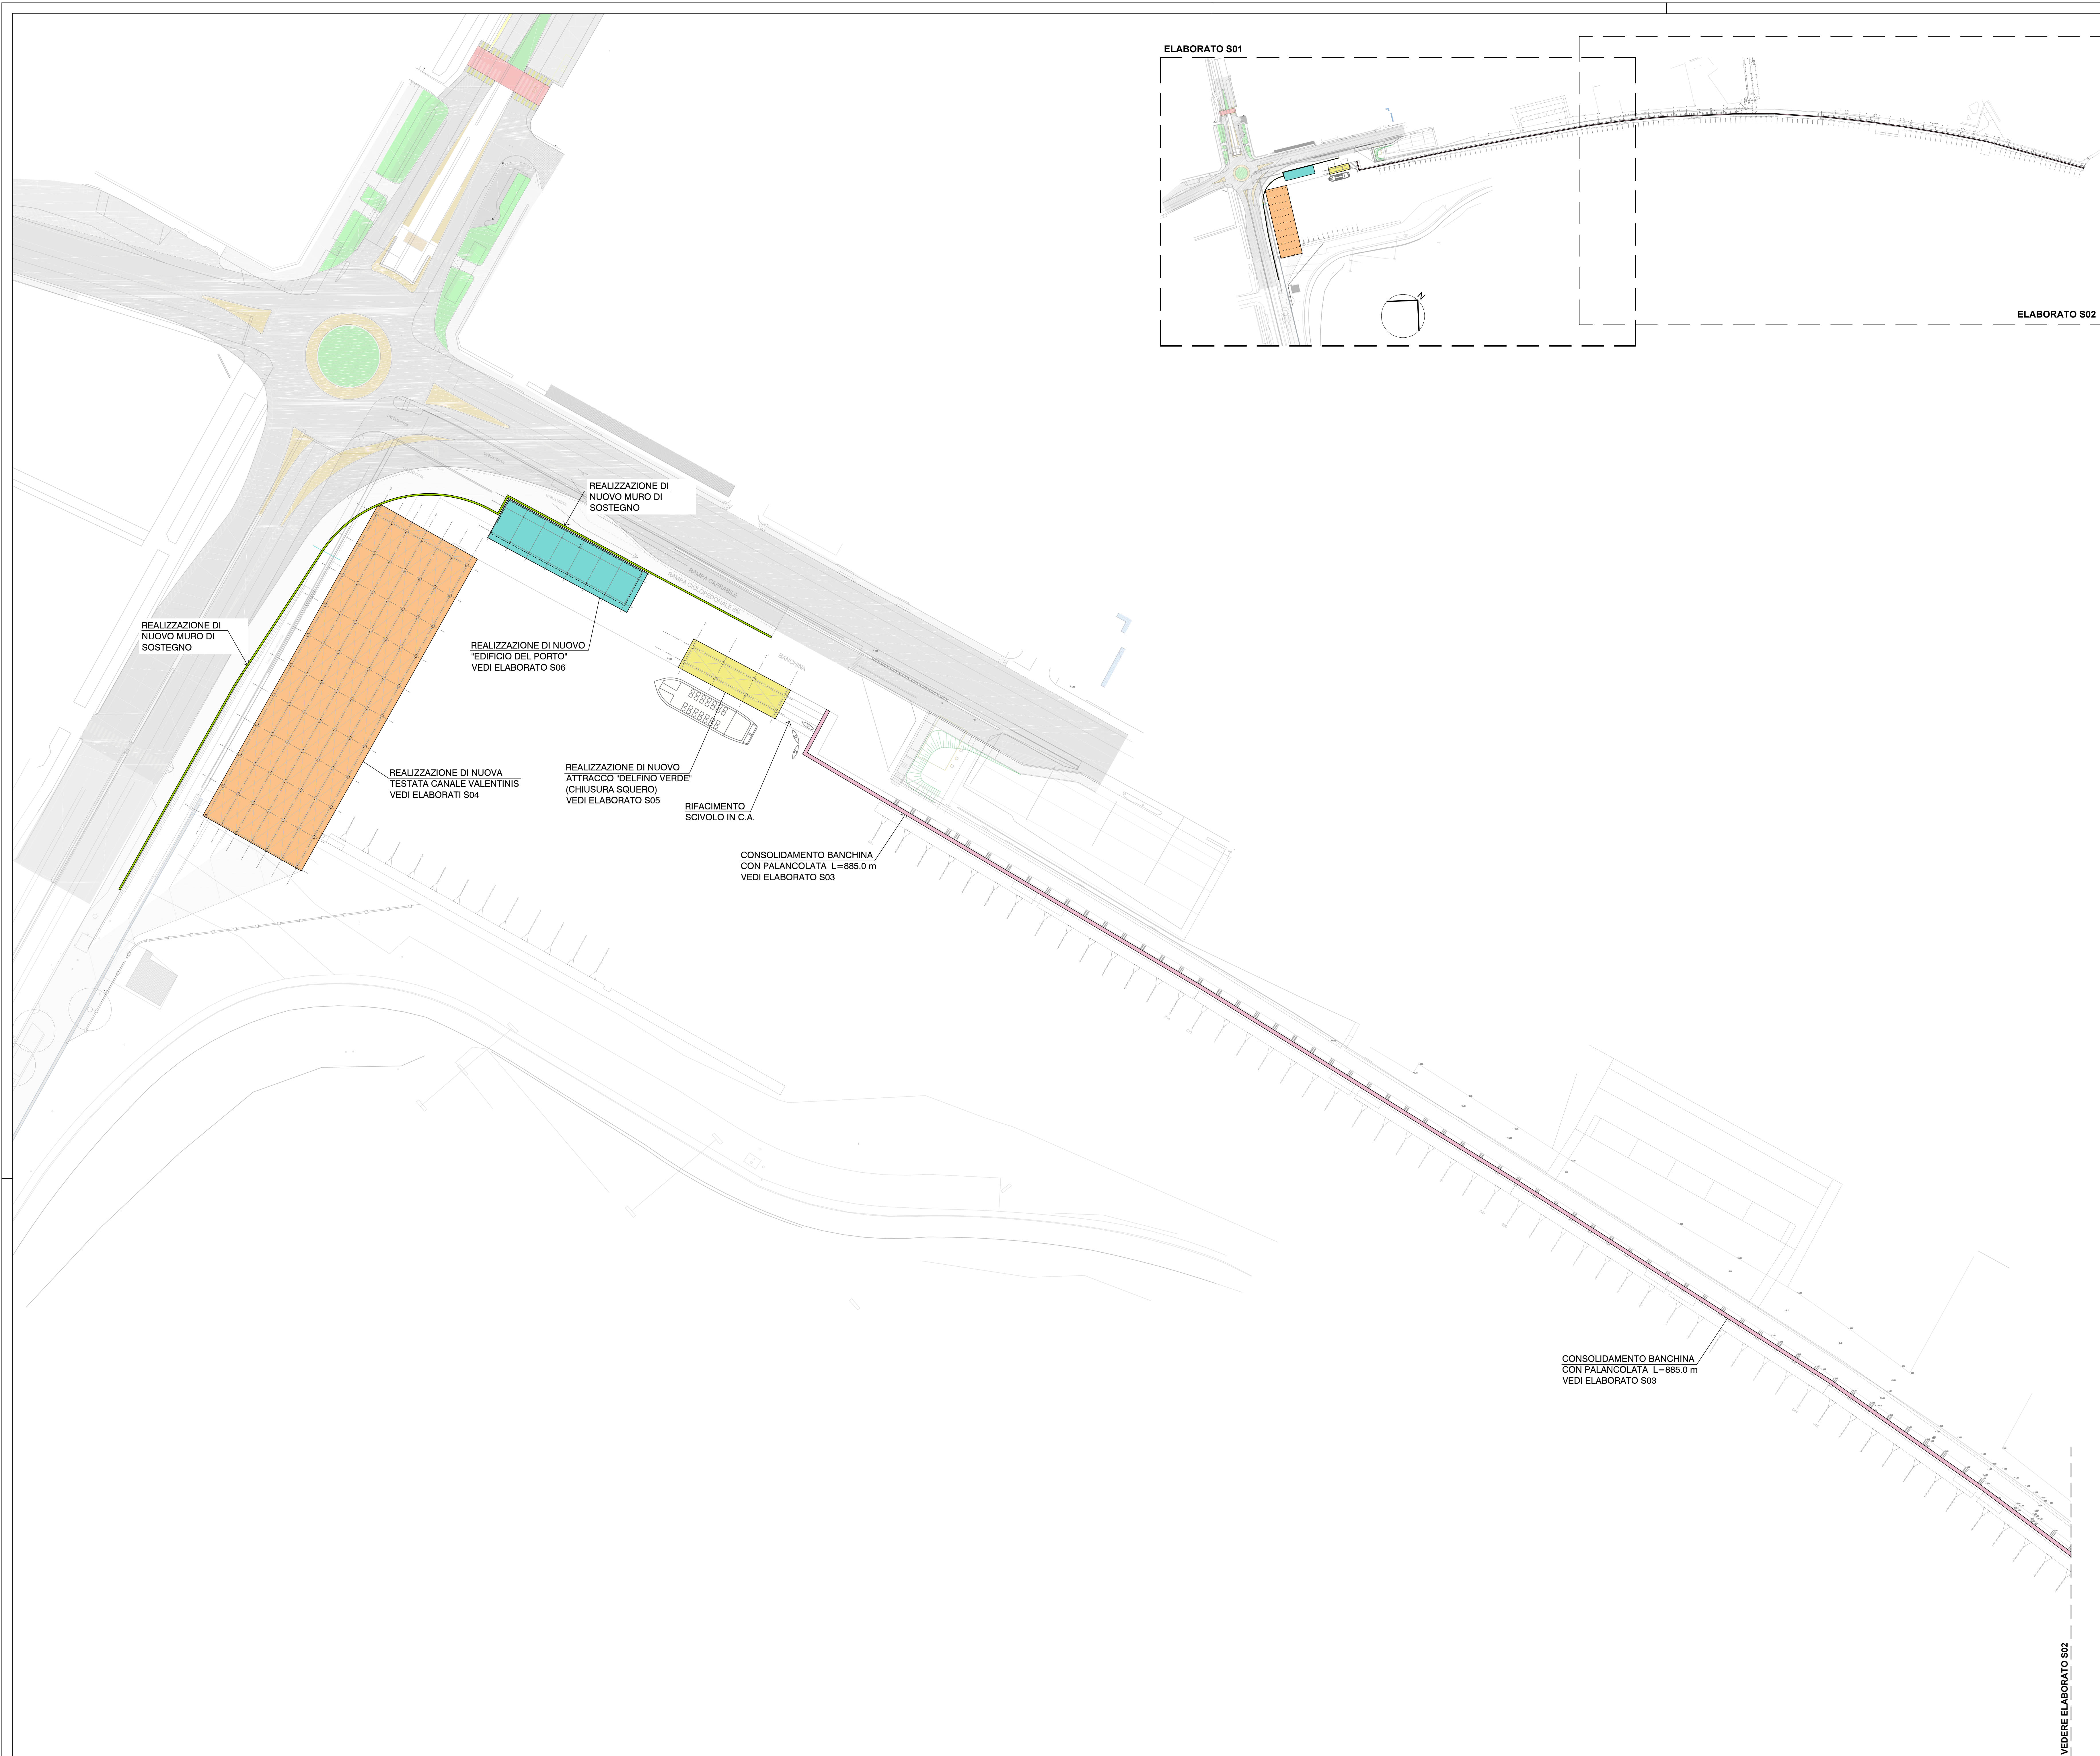

ELABORATO S01

ELABORATO S02

Legenda degli Interventi

- Intervento di consolidamento della banchina esistente con palancolata (Vedi elaborato S03)
- Nuova Testa Canale Valentinis (Vedi elaborati S04)
- Nuovo Attracco "Delfino Verde" - chiusura squero (Vedi elaborato S05)
- Nuovo "Edificio del Porto" (Vedi elaborato S06)
- Nuovo Muro di sostegno (Vedi elaborato S07)

COMUNE DI MONFALCONE
Regione autonoma Friuli-Venezia Giulia
RIFIUTAZIONE DEL PUNTO PIÙ
A NORD DEL MEDITERRANEO COSTITUITO DAL CANALE VALENTINIS E AREE LIMITROFE - OP 180
CUP: G41D1000010006

COMMITTENTE:
CONSORZIO DI SVILUPPO ECONOMICO DEL MONFALCONESE
RESPONSABILE DEL PROCEDIMENTO:
Ing. Fabio Porcoca

PROGETTO:
- R.T.P. capogruppo:
Progettazione architettonica e coordinamento
ARCHITETTURA E CITTÀ Studio Associato,
Arch. Paola Cavallini & Stefano Della Santa, con Arch. Michele Musari
Via Archimede n. 2 - 43123 Parma
e-mail: info@assarch.it - www.assarch.it

mandante
progettazione strutturale, geotecnica e impiantistica
A.I.E.R.E. ENGINEERING
Ing. Pietro Fazio
Str. Cavagnari, 10 - 43126 Parma
e-mail: info@aiere.com

mandante
progettazione idraulica
ART AMBIENTE RISORSE TERRITORIO
Ing. Marco Andreoli
Str. Pieno Del Prato, 15/A - 43121 Parma
e-mail: info@artambiente.it

TOPOGRAFIA E COORDINAMENTO PER LA SICUREZZA:
SERIN S.r.l.
Ing. Andrea Cocchi
Via Duino n. 11 - 33100 Udine
e-mail: info@serin.it - web: www.serin.it

GEOLOGIA:
Geolpina S.r.l.
Dott. Geologo Luigi Piattini
Via Aquileia n. 23 - 33100 Udine
e-mail: info@geolpina.it - web: www.geolpina.it

REVISIONE	1	Nov. 2019	2	Nov. 2019	3
REVISIONE	1	Nov. 2019	2	Nov. 2019	3
EMMISSIONE	0	26.07.2019	0	26.07.2019	0

PROGETTO DI FATTIBILITA' TECNICO ECONOMICA

PROGETTAZIONE STRUTTURALE
PLANIMETRIA GENERALE
INDIVIDUAZIONE DEGLI INTERVENTI - TAV. 1-2

TAV.
RCV S01
SCALA
1:500

RCV
S01

Firma